

O B E C B O B R O V
stavebný úrad
Námestie sv. Jakuba 173/3, 029 42 Bobrov

Číslo spisu: SOcÚ/22/0334/BO-2
Vybavuje: Ing. L.Laššáková

V Bobrove dňa 13. júla 2022
tel. 0905 313 745

Vec: **Návrh na vydanie stavebného povolenia verejnou vyhláškou na stavbu:**
„13435 – Bobrov – Veľké Pole – rozšírenie NNK“

Navrhovateľ **Stredoslovenská distribučná a.s., IČO 36 442 151,**
Pri Rajčianke 2927/8, 010 47 Žilina

S T A V E B N É P O V O L E N I E
V e r e j n á v y h l á š k a

Obec Bobrov v zastúpení starostom Ing. Antonom Grobarčík, ako miestne príslušný stavebný úrad (ďalej len „stavebný úrad“) podľa § 5 zákona č. 608/2003 Z. z. o štátnej správe pre územné plánovanie, stavebný poriadok a bývanie a o zmene a doplnení zákona č. 50/1976 Zb. o územnom plánovaní a stavebnom poriadku (ďalej len „stavebný zákon“) v znení neskorších predpisov, podľa § 117 stavebného zákona, prerokoval žiadosť navrhovateľa v spojenom územnom a stavebnom konaní s dotknutými orgánmi štátnej správy a so známymi účastníkmi konania a po preskúmaní žiadosti podľa §62 stavebného zákona rozhodol takto:

Stavba „**13537 - Bobrov - Breziny – rozšírenie NNK**“ na pozemkoch **C-KN č. 4432/8 – cesta III. triedy č. 2276 a C-KN p.č. 3160/176, 3160/1** (v časti **E-KN p.č.3159/2, 3159/3, 3160/1**), **4432/8, 3160/162, 3160/161, 3160/166, 3160/137, 3160/168, 3160/169, 4451/2, 3101/28** a ďalšie, nakoľko ide o **líniovú stavbu** /podľa popisu nižšie/ v katastrálnom území **Bobrov**, obec **Bobrov**, okres **Námestovo** sa podľa § 66 stavebného zákona v znení neskorších predpisov

p o v o ľ u j e .

pre navrhovateľa

Stredoslovenská distribučná a. s., IČO 36 442 151, Pri Rajčianke 2927/8, 010 47 Žilina.

Stavebník má k zriadeniu stavby na pozemku vlastnícke alebo iné právo. **Stavba sa bude realizovať** na vyššie uvedenom pozemku, nakoľko ide o líniovú stavbu podľa popisu hore - podľa situácie osadenia stavby na základe – zmluvy o budúcej zmluve o zriadení vecného bremena, podľa § 139 ods. 1 zákona č. 50/1976 Zb. o územnom plánovaní a stavebnom poriadku. Právo realizovať stavbu na cudzom pozemku v mimo zastavaného územia je podľa §139 ods.(1) písm. c) zakotvené v zákone 251/2012 Z.z. o energetike (§11 odst1 písm. f) a taktiež v § -e 58 ods.(4) stavebného zákona.

Popis stavby: Stavba bude realizovaná v obci Bobrov v okr. Námestovo v časti obce Veľké Pole cez miestne obecné komunikácie - štrkové alebo nespevnené cesty alebo orná pôda v uliciach pomedzi novostavby v danej lokalite a v súbehu hl. cesty - ul. Vyšný koniec - cesta 3. Triedy č. 2276. Dôjde k výkopu a uloženiu NN zemného vedenia v chráničkách do zelených pásov alebo spevnených, či nespevnených ciest. V danej časti sa
Stavebné povolenie č. SOcU/22/0334/BO-2 zo dňa 13. júla 2022

nachádza miestny obecný vodovod, kanalizácia a chránička optického internetu GIGANET, T-COM, ktorý je vyznačený v situačnom výkrese. Taktiež aj exist. NN zemná sieť od SSD. Napojenie bude realizované od exist. trafostanice I303/ts/bobrov_cajka z vývodu č. 4 a montáž nových zemných istiacich skriň PRIS. Prístupnosť k stavbe je zabezpečená po miestnej komunikácii a spevnených cestách obyčajnými dopravnými prostriedkami. Nie je potrebný výrub stromov. Stavba sa nachádza výlučne v extraviláne k ú. Bobrov. Časť stavby patrí do CHKO Hornej Oravy a chráneného vtáčieho územia. Dotknuté parcely chránenými oblasťami káblom, ochranným pásmom kábla a skriňami PRI S sú: C4451/2(E4451), 03101/28.

ZÁKLADNÉ ÚDAJE

Napät'ová sústava: NN-3 PEN,230/400V, 50Hz, TN-C. NN-1/PEN,AC 50Hz, 230V, TN-C-S.
Prostredie: STN 33 200-5-51 určené v prílohe - Protokol o určení vonkajších vplyvov.
Charakter stavby: NN rozšírenie siete v dl. 810m pre novú IBV - 16 nových OM
Zaradenie EZ: podľa vyhlášky MPSV R Slovenskej republiky č. 508/2009 Z. z písmena c) ide o technické zariadenie elektrické skupiny B. Elektrická sieť striedavého napätia do 1000 V alebo jednosmerného napätia nad 1 500 V vrátane ochrany pred účinkami atmosférickej elektriny.
Podľa normy STN EN61140 budú použité elektrotechnické zariadenia zaradené do napät'ových pásiem LV a tomu prislúchajúce ochrany pre zásahom elektrickým prúdom pre základnú ochranu a ochranu pri poruche.
káblové vedenie NN káble - zemné NAYY-J 4x240 SM dl. tr.810m (dl. kábla spolu 870m)
káblové prípojky N N káble - zemné NAYY-J 4x16 S M dl. tr.60m (dl.kábla spolu 85m)
istiace skrine PRIS: PRIS č 1-7 (7ks)
elektromerové rozvádzače RE:RE (4ks)
chránička HDPE 110 dl. 850m pre nový NN kábel, HDPE 40/450N dl. 900m - ako optická chránička a pre káble nových NN prípojok.

Montáž NN zemného káblu a istiacich skriň: NAYY-J 4x240 SM trasa 810m, 7xskriň PRIS a montáž 4ks domových prípojok RE a pri položení optickej chráničky do výkopu

Stavba sa bude realizovať na pozemkoch parcela č. C-KN č. 4432/8 – cesta III. triedy č. 2276 a C-KN p.č. 3160/176, 3160/1 (v časti E-KN p.č.3159/2, 3159/3, 3160/1), 4432/8, 3160/162, 3160/161, 3160/166, 3160/137, 3160/168, 3160/169, 4451/2, 3101/28 a ďalšie, nakoľko ide o líniovú stavbu /podľa popisu nižšie/ v katastrálnom území Bobrov.

Pre umiestnenie a projektovú prípravu sa určujú tieto podmienky:

Osadenie stavby: v zmysle projektovej dokumentácie overenej v stavebnom konaní.

Na uskutočnenie stavby sa určujú tieto podmienky:

1. Stavba bude uskutočnená podľa dokumentácie overenej stavebným úradom v stavebnom konaní, ktorá je súčasťou tohto rozhodnutia. Prípadné zmeny nemožno urobiť bez predchádzajúceho povolenia Stavebného úradu Obce Bobrov.
2. Pri uskutočňovaní stavby treba dodržať predpisy týkajúce sa bezpečnosti práce a technických zariadení a dbať na ochranu zdravia a osôb na stavenisku, dodržať všeobecné právne normy, príslušné technické STN a ustanovenia stavebného zákona.
3. Navrhovateľ pri výkone svojej funkcie nahradí prípadné škody spôsobené pri výstavbe tretím osobám podľa ust. Občianskeho zákonníka, prípadne zabezpečí uvedenie vecí do pôvodného stavu.
4. V zmysle § 103 zákona č. 50/1976 Zb. v znení neskorších predpisov je navrhovateľ povinný uchovávať v nepoškodenom stave doklady od stavby, vrátane projektovej dokumentácie.

5. Stavba bude ukončená do **2 rokov** od právoplatnosti stavebného povolenia. V prípade, že navrhovateľ termín výstavby určený v stavebnom povolení nedodrží, je povinný pred jeho uplynutím požiadať stavebný úrad o predĺženie termínu výstavby.
6. Stavba sa bude uskutočňovať: **dodávateľský** - stavebník je povinný do 15 dní od ukončenia výberového konania ohlásiť stavebnému úradu dodávateľa stavebných prác a doklad o jeho odbornej spôsobilosti na prevádzané druhy prác na navrhovanej stavbe ako aj osobu oprávnenú na výkon oprávneného stavbyvedúceho.
7. Vzhľadom na to, že stavebný úrad upúšťa od vytyčenia priestorovej polohy stavby orgánom alebo organizáciou k tomu oprávnenou, zodpovedá za súlad priestorovej polohy s dokumentáciou navrhovateľ.
8. Navrhovateľ je povinný pred zahájením stavebných prác požiadať o vytyčenie podzemných vedení a zabezpečiť ich ochranu v zmysle platných noriem. Pri vytyčovaní podzemných vedení je navrhovateľ povinný prizvať zodpovedných pracovníkov, v správe ktorých sa vedenie nachádza.
9. Navrhovateľ je povinný dodržať ochranné pásma od :
 - energetických vedení .
 - vodovodného a kanalizačného potrubia
 - telekomunikačných vedení
 - od všetkých ostatných vedení
10. Ukladá sa navrhovateľovi pred zahájením stavebných prác dodržať §11 zákona č. 251/2012 Z.z.
11. Zemné práce vykonať tak, aby nedošlo k zbytočným škodám na poľnohospodárskej pôde a k narušeniu jej prirodzených vlastností. Po ukončení zemných prác pôdu uviesť do pôvodného stavu. Vstupovať na pozemky ktoré nie sú vo vlastníctve obce len so súhlasom vlastníkov a užívateľov. V prípade ich porušenia, vykonať opatrenia na ich obnovu a odovzdať užívateľovi.
12. Navrhovateľ zabezpečí vytyčenie všetkých inžinierskych sietí nachádzajúcich sa na predmetných pozemkoch. Pri križovaní iných podzemných inžinierskych sietí a v súbehu s nimi bude rešpektovaná priestorová norma STN 73 6005, STN 73 3050 a požiadavky ich správcov.
13. Miesto prebytočnej zeminy alebo iného inertného materiálu je potrebné vopred prerokovať s príslušnou obcou, prípadne využiť na úpravy okolia stavby. Na tento účel nie je možné využívať močiare ako aj iné prírodné hodnotné miesta. Všetky zemné práce realizovať citlivo s ohľadom na existujúcu zeleň. Po skončení výstavby dať pozemky do pôvodného stavu a odstrániť zvyšky po stavebnom materiáli.
14. Navrhovateľ je povinný dodržať stavebný zákon č. 50/1976 Zb. o územnom plánovaní a stavebnom poriadku v znení neskorších predpisov a Vyhlášku MŽP SR č. 532/2002 Z.z., ktorou sa ustanovujú podrobnosti o všeobecných technických požiadavkách na výstavbu a o všeobecných technických požiadavkách na stavby užívané osobami s obmedzenou schopnosťou pohybu a orientácie.

Vyjadrenia a stanoviská dotknutých orgánov a účastníkov konania:

Vyjadrenie Okresného úradu Námestovo- odbor ŽP, ref. ochrany prírody a krajiny pod č. OU-NO-OSZP-2022/004697 zo dňa 09.02.2022

Orava a zároveň sú aj súčasťou Chráneného vtáčieho územia Horná Orava (SKCHVÚ008). Navrhovaný zámer považujeme z hľadiska ochrany prírody a krajiny za prípustný, s uplatnením nasledovných záujmov ochrany prírody a krajiny: •Pri uskutočňovaní stavebných prác dbať na minimalizáciu akýchkoľvek negatívnych vplyvov na prírodné prostredie dotknutej lokality a širšieho okolia. •Dodržať všeobecné zásady a právne predpisy v oblasti ochrany životného prostredia. •Prebytočná zemina bude využitá pri úpravách okolia stavby alebo odvezená na miesto odsúhlasené tunajším úradom. Toto vyjadrenie je záväzným stanoviskom podľa § 140b zák. č. 50/1976 Zb. o územnom plánovaní a stavebnom poriadku v znení zák. č. 479/2005 Z. z., nie však rozhodnutím v správnom konaní a nenahrádza povolenie ani súhlas orgánu štátnej správy ochrany prírody a krajiny vydávané podľa zák. č. 543/2002 Z. z.. Týmto záväzným stanoviskom sú orgány verejnej správy príslušné na konanie podľa § 9 ods. 1 zákona viazané v zmysle § 9 ods. 4 zákona č.543/2002 Z. z. o ochrane prírody a krajiny v znení neskorších predpisov.

Vyjadrenie Okresného úradu Námestovo - odbor ŽP, ref. štátnej vodnej správy pod č. OU-NO-OSZP-2022/004685 zo dňa 14.02.2022

Dňa 07. 02. 2022 bola na tunajší úrad doničená žiadosť o vyjadrenie pre územné rozhodnutie a stavebné povolenie na stavbu „13435 - Bobrov - Veľké Pole - Rozšírenie NNK“, od stavebníka Stredoslovenská distribučná, a.s., Pri Rajčianke 2927/8, 010 47 Žilina. Účelom stavby v danej lokalite je zásobiť a zabezpečiť kvalitnou elektrickou energiou budúcich odberateľov. V danej lokalite sú požiadavky na nové pripojenie, kde sa nenachádzajú elektroenergetické zariadenia, ktoré by umožňovali požadované pripojenie. Stavba obsahuje jeden stavebný objekt: SO 01- Montáž NN zemného káblu a istiacich skriň: (N)AYY-J 3x240+120 SM/SM trasa 800 m, 6x skriň PRIS, pri položení novej optickej chráničky do výkopu. Navrhovaný stav: Z existujúcej kioskovej trafostanice 1303/ts/bobrov_cajka z voľného vývodu č. 4 sa v spoločnom výkope uloží do výkopu zemný NN kábel (N)AYY-J 3x240+120 SM/SM dĺžka trasy 800 m (dĺžka kábla spolu 860 m), ktorý bude v zemnom výkope vyúsťovať z NN rozvádzača trafostanice podľa jednotlivých úsekov pre napojenie nových istiacich PRIS skriň 1 až 6. Vychádzať sa bude zo situačného výkresu a jedno polových schém. Tvrdené chráničky sa použijú pri križovaní miestnej cesty a budúcom križovaní sa cesty s káblom. Ku novej chráničke s NN káblom sa pri položí aj optická chránička. Klasická korugovaná chránička FXKVS 110 sa použije na ostatné miesta terénu s uloženým NN káblom. Silové káble musia byť uložené vedľa v chráničke vo vzdialenosti min. 100 mm. Silové káble v chráničke s optickou chráničkou musia byť uložené v zemi od seba vzdialené min. 150 mm od krajov chráničiek. Stavba sa bude realizovať na pozemkoch parcela č. C KN: 3160/176, 3160/1, 4432/8, 3160/161, 4451/2, 3101/28 v katastrálnom území Bobrov. Projektovú dokumentáciu pre územné rozhodnutie a stavebné povolenie vypracoval, zodpovedný projektant Ing. Vladimír Blahút, autorizovaný stavebný inžinier, reg. č. 6956*A2, Komplexné architektonické a inžinierske služby, číslo zákazky: DI04941 -PP-PD, dátum 02/2022. Okresný úrad Námestovo, odbor starostlivosti o životné prostredie, ako príslušný orgán štátnej správy podľa § 5 zák. č. 525/2003 Z. z. o štátnej správe starostlivosti o životné prostredie a o zmene a doplnení niektorých zákonov a príslušný orgán štátnej vodnej správy podľa § 61 písm. a) zák. č. 364/2004 Z. z. o vodách a o zmene zákona Slovenskej národnej rady č. 372/1990 Zb. o priestupkoch v znení neskorších predpisov (vodný zákon) v znení neskorších predpisov (ďalej len „vodný zákon“), na základe žiadosti stavebníka Stredoslovenská distribučná, a. s., Pri Rajčianke 2927/8, 010 47 Žilina vydáva nasledovné vyjadrenie podľa § 28 ods. 1 vodného zákona. Z hľadiska ochrany vodných pomeroch s vydaním územného rozhodnutia a stavebného povolenia súhlasíme za týchto podmienok: 1. Pred začatím zemných prác zabezpečiť vytyčenie verejného vodovodu a verejnej kanalizácie. 2. Pri realizácii stavby postupovať tak, aby sa zabezpečila všestranná ochrana povrchových a podzemných vôd a ochrana podmienok ich tvorby, výskytu, prirodzenej akumulácie a obnovy ich zásob. 3. Terén okolo stavby a po ukončení výkopových prác upraviť tak, aby to podstatne neovplyvnilo miestne odtokové pomery. 4. Počas realizácie stavebných prác dodržať ust. § 39 vodného zákona - vykonať také opatrenia, ktoré zabránia úniku ropných látok zo stavebných strojov, mechanizmov a stavebných dopravných prostriedkov do podzemných a povrchových vôd a do pôdy alebo neohrozia ich kvalitu. Toto vyjadrenie nie je rozhodnutím v správnom konaní a nenahradzuje povolenie ani súhlas orgánu štátnej vodnej správy vydávané podľa tohto zákona. V zmysle § 73 ods. 18 vodného zákona je orgán štátnej vodnej správy dotknutým orgánom v konaní, v ktorom je príslušný stavebný úrad; vyjadrenie orgánu štátnej vodnej správy podľa § 28 vodného zákona sa považuje za záväzné stanovisko.

Vyjadrenie Okresného úradu Námestovo - odbor ŽP, ref. odpadového hospodárstva pod č. OU-NO-OSZP-2022/004668 zo dňa 10.02.2022

Okresný úrad Námestovo, odbor starostlivosti o životné prostredie ako príslušný orgán štátnej správy podľa § 5 ods. 1 zákona č. 525/2003 Z. z. o štátnej správe a starostlivosti o životné prostredie a o zmene a doplnení niektorých zákonov v znení neskorších predpisov a § 108 ods. 1 písm. m) zákona č. 79/2015 Z. z. o odpadoch a o zmene a doplnení niektorých zákonov v znení neskorších predpisov (ďalej „zákon o odpadoch“), na základe žiadosti Stredoslovenskej distribučnej, a. s., Pri Rajčianke 2927/8, 010 47 Žilina o vyjadrenie projektovej dokumentácii stavby „134.35 Bobrov - Veľké Pole - rozšírenie NNK“, doručenej dňa 07. 02. 2022, dáva podľa § 99 ods. 1 písm. b) bod 2 zákona č. 79/2015 Z. z. o odpadoch a o zmene a doplnení niektorých v znení neskorších predpisov nasledovné vyjadrenie, ktoré je zároveň záväzným stanoviskom v zmysle § 140b zákona č. 50/1976 Zb. o územnom plánovaní a stavebnom poriadku (stavebný zákon) v znení zákona č. 479/2005 Z. z. Účelom stavby je zásobovanie a zabezpečenie kvalitnou elektrickou energiou budúcich odberateľov v uvedenej lokalite v obci Bobrov. Pri samotných stavebných prácach vzniknú nasledovné druhy odpadov zaradené v zmysle Vyhl. MŽP SR č. 365/2015 Z. z., ktorou sa ustanovuje Katalóg odpadov v znení neskorších Stavebné povolenie č. SOcU/22/0334/BO-2 zo dňa 13. júla 2022

predpisov: 1/ Odpady vzniknuté zo samotnej výstavby predovšetkým využiť, resp. ponúknuť na využitie oprávnenej organizácii. Odpady, ktoré sa nedajú zhodnotiť uložiť na skládku odpadov. 2/ Viest' evidenciu o druhoch a množstve odpadov vzniknutých v rámci realizácie predmetnej stavby. 3/ Pred vydaním kolaudačného rozhodnutie investor stavby je povinný predložiť príslušnému úradu doklad o zhodnotení, prípadne zneškodnení uvedených odpadov a požiadať o vydanie záväzného stanoviska podľa § 99 ods. 1 písm. b5/ zákona č. 79/2015 Z. z. o odpadoch a o zmene a doplnení niektorých zákonov v znení neskorších predpisov. V konaní podľa § 99 ods. 2 zákona č. 79/2015 Z. z. o odpadoch a o zmene a doplnení niektorých zákonov v znení neskorších predpisov má Okresný úrad Námestovo, odbor starostlivosti o životné prostredie postavenie dotknutého orgánu, vyjadrenie, ktoré je výsledkom konania sa považuje za záväzne stanovisko.

Vyjadrenie Okresného úradu Námestovo - odbor ŽP, ref. ovzdušie pod č. OU-NO-OSZP-2022/004663 zo dňa 08.02.2022

Okresný úrad Námestovo, odbor starostlivosti o životné prostredie ako príslušný orgán miestnej štátnej spiávy podľa § 2 zákona č. 180/2013 Z. z. o organizácii miestnej štátnej správy a o zmene a doplnení niektorých zákonov, ako príslušný orgán štátnej správy podľa § 5 ods. 1 zákona č. 525/2003 Z. z. o štátnej správe starostlivosti o životné prostredie a o zmene a doplnení niektorých zákonov a príslušný orgán ochrany ovzdušia podľa § 26 ods. 4 zákona č. 137/2010 Z. z. o ovzduší v znení neskorších predpisov (ďalej len „zákon o ovzduší“) prijal dňa 07. 02. 2022 žiadosť od stavebníka - Stredoslovenská distribučná, a.s., Pri Rajčianke 2927/8, 010 47 Žilina, IČO: 36 442 151 o vydanie stanoviska k PD stavby „13435 - Bobrov - Veľké Pole - Rozšírenie NNK“. K žiadosti bol priložený Projekt pre ÚR a STAVEBNÉ POVOLENIE, zodpovedný projektant Ing. Vladimír Biahút, EUR ING, autorizovaný stavebný inžinier, reg. č. 6956*A2, Komplexné architektonické a inžinierske služby, č. zákazky D104941-PP-PD, dátum 02/2022. Po preštudovaní predloženej dokumentácie bolo správnym orgánom zistené, že účelom stavby v danej lokalite je zásobiť a zabezpečiť kvalitnou elektrickou energiou budúcich odberateľov. V danej lokalite sú požiadavky na nové pripojenie, kde sa nenachádzajú elektroenergetické zariadenia, ktoré by umožňovali požadované pripojenie. Jedná sa o 12 nových odberných miest - rodinných domov. Stavba bude • realizovaná v obci Bobrov, okres Námestovo, v časti obce Veľké Pole cez miestne obecné komunikácie - štrkové alebo nespevnené cesty alebo ornú pôdu v uliciach pomedzi novostavby v danej lokalite a v súbehu hl. cesty - ul. Vyšný koniec - cesta 3. triedy č. 2276. Dôjde k výkopu a uloženiu NN zemného vedenia do zelených pásov alebo spevnených, či nespevnených ciest. V danej časti sa nachádza miestny obecný vodovod, kanalizácia a chránička optického internetu GIGANET, T-com, ktorý je vyznačený v situačnom výkrese. Taktiež aj exist. NN zemná sieť od SSD. Napojenie bude realizované od exist. trafostanice I303/ts/bobrov_cajka z vývodu č. 4 a montáž nových zemných istiacich skriň PRIS. Prístupnosť k stavbe je zabezpečená po miestnej komunikácii a spevnených cestách obyčajnými dopravnými prostriedkami. Nie je potrebný výrub stromov. Stavba sa nachádza výlučne v extaviláne k.ú. Bobrov. Časť stavby patrí do CHKO Hornej Oravy a chráneného vtáčieho územia. Dotknuté parcely chránenými oblasťami káblom, ochranným pásmom kábla a skriňami PRIS sú: KN-C pare. č. 4451/2 (E4451), KN-C pare. č. 3101/28. Z existujúcej kioskovej trafostanice I303/ts/bobrov_cajka z voľného vývodu č. 4 sa v spoločnom výkope uloží do výkopu zemný NN kábel (N)AYY-J 3x240+120 SM/SM, ktorý bude v ženinom výkope vyúsťovať z NN rozvážača trafostanice podľa jednotlivých úsekov pre napojenie nových istiacich PRIS skriň 1 až 6. Vychádzať sa bude zo situačného výkresu a jedno polových schém. Tvrdené chráničky podľa priložených výkresov sa použijú pri križovaní miestnej cesty a budúcom križovaní sa cesty s káblom. Ku novej chráničke s NN káblom sa pri položí aj optická chránička. Klasická korugovaná chránička FXXVS 110 sa použije na ostatné miesta terénu s uloženým NN káblom. Silové káble musia byť uložené vedľa v chráničke vo vzdialenosti min. 100 mm. Silové káble v chráničke s optickou chráničkou musia byť uložené v zemi od seba vzdialené min. 150 mm od krajov chráničiek. Citovanou stavbou dôjde ku zásahu vlastníckych práv k pozemkom v k.ú. Bobrov: k pozemkom, ktoré budú dotknuté stavbou bude spracovaná tabuľka MPV a následne bude urobený zo strany SSD, a.s. - právny vzťah k pozemkom. Jedná sa o líniovú stavbu. Pred realizáciou stavby je potrebné zabezpečiť vytýčenie cudzích inžinierskych sietí. Pri realizácii stavby je nutné postupovať podľa platných technologických postupov, smerníc a ostatných vnútorných predpisov platných v SSD a.s. Po realizácii stavby sa komunikácie, spevnené plochy, terén po výkopových prácach uvedú do pôvodného stavu, prípadné vzniknuté škody sa uhradia majiteľom. Stavba obsahuje jeden stavebný objekt: SO 01: Montáž NN zemného káblu a istiacich skriň: (N)AYY-J 3x240+120 SM/SM trasa 800m, 6 x skriň PRIS, pri položení novej optickej chráničky

do výkopu. Na základe vyššie uvedeného vydáva Okresný úrad Námestovo, odbor starostlivosti o životné prostredie, ako príslušný orgán štátnej správy ochrany ovzdušia pre veľké a stredné zdroje znečisťovania ovzdušia nasledovné stanovisko. Stavba „13435 - Bobrov - Veľké Pole - Rozšírenie NNK“, neobsahuje žiadne zariadenia alebo činnosti, ktoré by patrili do kategórie veľkých alebo stredných zdrojov znečisťovania ovzdušia, na ktorých umiestnenie by sa vyžadoval súhlas Okresného úradu Námestovo, odboru starostlivosti o životné prostredie, ako orgánu štátnej správy ochrany ovzdušia. Uvedené stanovisko nenahrádza súhlas orgánu štátnej správy ochrany ovzdušia vydaný podľa zákona o ovzduší a nie je záväzným stanoviskom podľa § 17 ods. 1 písm. a) zákona o ovzduší.

Vyjadrenie regionálny úrad verejného zdravotníctva A/2022/00434-HŽP zo dňa 15.02.2022

Regionálny úrad verejného zdravotníctva so sídlom v Dolnom Kubíne, ako orgán príslušný podľa § 3 ods. 1 písm. c), § 6 ods. 1 v spojení s prílohou č. 1 bod 16 zákona č. 355/2007 Z. z. o ochrane, podpore a rozvoji verejného zdravia a o zmene a doplnení niektorých zákonov v znení neskorších predpisov (ďalej len „zákon, č. 355/2007 Z. z.“), vo veci posúdenia návrhu žiadateľa Stredoslovenská distribučná, a. s., Pri Rajčianke 2927/8, 010 47 Žilina, IČO: 36442151, zastúpený Máriou Dubovcovou, nar. 11.9.1960, Turiec 502, 013 12 Žilina, na základe plnomocenstva zo dňa 1.1.2022, na územné konanie stavby 13435 - Bobrov - Veľké Pole - Rozšírenie NNK, podľa § 6 ods. 3 písm. g) a § 13 ods. 3 písm. b) zákona č. 355/2007 Z. z. vydáva toto záväzné stanovisko: Správny orgán súhlasí s návrhom žiadateľa, Stredoslovenská distribučná, a. s., Pri Rajčianke 2927/8, 010 47 Žilina, IČO: 36442151, zo dňa 02.02.2022, zastúpený Máriou Dubovcovou, nar. 11.9.1960, Turiec 502, 013 12 Žilina, na základe plnomocenstva zo dňa 1.1.2022, na územné konanie stavby 13435 - Bobrov - Veľké Pole - Rozšírenie NNK, v k. ú. Bobrov.

Vyjadrenie Okresného úradu Námestovo, pozemkový a lesný odbor č. OU-NO-PLO1-2022/008411-004 zo dňa 25.04.2022

Okresný úrad Námestovo, pozemkový a lesný odbor vydáva nasledovné stanovisko: a) podľa § 18 ods. 2 zákona s ú h 1 a s í s použitím poľnohospodárskej pôdy na uvedený nepoľnohospodársky zámer b) podľa § 18 ods. 2 zákona u r čuje podmienky nepoľnohospodárskeho použitia poľnohospodárskej pôdy takto: 1.Použiť poľnohospodársku pôdu iba na účel uvedený v žiadosti podľa situácie vyznačenej v katastrálnej mape. 2.Zabezpečiť základnú starostlivosť o poľnohospodársku pôdu, na ktorú bolo vydané toto stanovisko, chrániť pôdu pred zaburinením, porastom samonáletu drevín a pred rozkradnutím. 3.Vykonať skrývku humusového horizontu poľnohospodárskej pôdy podľa vypracovanej bilancie v deklarovanom rozsahu, po ukončení prác uviesť poľnohospodársku pôdu do pôvodného stavu, podľa požiadaviek užívateľov poľnohospodárskej pôdy. 4. Použiť poľnohospodársku pôdu na uvedený účel so súhlasom vlastníka a užívateľa. 5.Na základe tohto stanoviska je možné vykonávať nepoľnohospodársku činnosť na poľnohospodárskej pôde iba v prípade, že žiadateľ jeden mesiac pred vstupom na poľnohospodársku pôdu a pred použitím poľnohospodárskej pôdy na nepoľnohospodársku činnosť oznámi tunajšiemu úradu časový harmonogram postupu prác na poľnohospodárskej pôde, vrátane dátumu ukončenia výkonu rekultivačných opatrení za účelom vrátenia poľnohospodárskej pôdy do pôvodného stavu. V prípade, že začatie nepoľnohospodárskej činnosti na poľnohospodárskej pôde a uvedenie poľnohospodárskej pôdy do pôvodného stavu nebudú vykonané v lehote do jedného roka, správny orgán bude postupovať podľa § 26 zákona.

Záväzné stanovisko Krajského pamiatkového úradu Žilina pod č. KPUZA-2022/3426-2/12555/FUR zo dňa 16.02.2022

Krajský pamiatkový úrad Žilina, ako príslušný orgán štátnej správy na ochranu pamiatkového fondu podľa § 3 písm. c) a § 9 ods. 5 a v súlade s § 41 ods. 4 zákona č. 49/2002 Z. z. o ochrane pamiatkového fondu v znení neskorších predpisov (ďalej len „pamiatkový zákon“) na základe žiadosti spoločnosti Stredoslovenská distribučná, a. s., Pri Rajčianke 2927/8, 010 47 Žilina, IČO: 36 442 151, o vyjadrenie k projektovej dokumentácii pre územné a stavebné konanie o stavbe "13435 - Bobrov - Veľké Pole - Rozšírenie NNK" v k. ú. Bobrov, doručenej dňa 07. 02. 2022, vydáva podľa § 30 ods. 4 pamiatkového zákona nasledujúce záväzné stanovisko. K predmetnej stavbe Krajský pamiatkový úrad Žilina v konaní podľa § 127 zákona č. 50/1976 Zb. o územnom plánovaní a stavebnom poriadku v znení neskorších predpisov (ďalej len „stavebný zákon“) a iných osobitných právnych predpisov uplatňuje nasledovné požiadavky z hľadiska záujmov chránených pamiatkovým zákonom: •Ak počas stavebných prác dôjde k akémukoľvek archeologickému nálezu hmotnej povahy, napr. objektu, kultúrnej vrstvy, zvyškov starších architektur, stavebného materiálu, hrobov, keramiky, pracovných nástrojov, mincí alebo kostrových pozostatkov, je nevyhnutné nález okamžite ohlásiť Krajskému pamiatkovému úradu Žilina, najneskôr na druhý pracovný deň po nájdení a ponechať ho bez zmeny až do obhliadky Stavebné povolenie č. SOcU/22/0334/BO-2 zo dňa 13. júla 2022

krajským pamiatkovým úradom. •Zabezpečiť preukázateľným spôsobom oboznámenie s podmienkami záväzného stanoviska všetky subjekty zúčastňujúce sa na realizácii stavby. Podľa § 40 ods. 2 a 3 pamiatkového zákona a stavebného zákona v prípade zistenia, resp. narušenia archeologických nálezov počas stavby musí nálezca alebo osoba zodpovedná za vykonávanie prác ihneď ohlásiť nález krajskému pamiatkovému úradu. Nález sa musí ponechať bez zmeny až do obhliadky krajským pamiatkovým úradom alebo ním poverenou odborne spôsobilou osobou. Do obhliadky krajským pamiatkovým úradom je nálezca povinný vykonať všetky nevyhnutné opatrenia na záchranu nálezu, najmä zabezpečiť ho proti poškodeniu, znehodnoteniu, zničeniu a odcudzeniu, pokiaľ o ňom nerozhodne stavebný úrad po dohode s krajským pamiatkovým úradom. Archeologický nález môže vyzdvihnúť a premiestniť z pôvodného miesta a z nálezových súvislostí iba oprávnená osoba metódami archeologického výskumu. Podľa § 30 ods. 4 pamiatkového zákona záväzné stanovisko krajského pamiatkového úradu sa vyžaduje ku všetkým rozhodnutiam iných orgánov štátnej správy a orgánov územnej samosprávy, ktorými môžu byť dotknuté záujmy chránené týmto zákonom. Orgán štátnej správy a orgán územnej samosprávy, ktorý vedie konanie, v ktorom môžu byť dotknuté záujmy ochrany pamiatkového fondu, môže vo veci samej rozhodnúť až po doručení právoplatného rozhodnutia alebo záväzného stanoviska orgánu štátnej správy na ochranu pamiatkového fondu. Krajský pamiatkový úrad Žilina toto záväzné stanovisko vydal z hľadiska záujmov chránených pamiatkovým zákonom a je záväzným stanoviskom podľa stavebného zákona.

Vyjadrenie OVS a.s. Dolný Kubín pod č. 607/techDH/2021 zo dňa 03.03.2022

Projektová dokumentácia rieši návrh NN vedenia v obci Bobrov, lokalita Veľké Pole. S vydaním územného a stavebného rozhodnutia súhlasíme za dodržania nasledovných podmienok: 1. Pred začatím zemných prác je investor stavby povinný objednať presné vytyčenie verejného vodovodu a vodovodných prípojok u Mgr. Maslíka, ved. HS vodovodov (tel. 0905/850605) a verejnej kanalizácie u Ing. Rončáka, ved. HS kanalizácií a ČOV (tel.č. 0905 850 602). 2. Pri kladení kábla požadujeme dodržať z prevádzkových dôvodov min. ochrannú vzdialenosť od ver. vodovodu a ver. kanalizácie 1,5 m na obe strany potrubia. 3. Pri križovaní našich podzemných vedení požadujeme kábel uložiť do ocelevej chráničky s presahom min. 0,5 m na každú stranu a dodržať STN 73 6005. 4. Pri osádzaní podperných bodov požadujeme od ver. vodovodu a ver. kanalizácie z prevádzkových dôvodov dodržať min. ochrannú vzdialenosť 1,5 m. 5. Pred zásypom kolíznych miest požadujeme prizvať nášho zástupcu ku kontrole dodržania našich podmienok, o čom bude vykonaný zápis v stavebnom denníku.

Vyjadrenie Energotel, a. s. Žilina zo dňa 12.01.2022

V záujmovom území sa nachádzajú/nenachádzajú trasy podzemných telekomunikačných vedení v majetku spoločnosti Energotel, a.s. a Stredoslovenská distribučná, a.s. Vyjadrenie stráca platnosť uplynutím doby platnosti uvedenej vyššie v tomto vyjadrení, v prípade, zmeny vyznačeného záujmového územia alebo v prípade, ak uvedené parcelné číslo/la v žiadosti nezodpovedá vyznačenému polygónu. Prílohou vyjadrenia je pohľad v google maps s orientačným zakreslením trasy podzemného vedenia. Orientačné zakreslenie podzemného vedenia v nijakom prípade nenahrádza určenie polohy podzemného vedenia vytyčením v teréne, o ktorého zrealizovanie je potrebné požiadať podľa pokynov nižšie v tomto vyjadrení. Žiadateľ môže vyjadrenie a poskytnuté elektronické dáta použiť iba pre účel, pre ktorý mu boli poskytnuté. Žiadateľ nie je oprávnený poskytnuté informácie ďalej rozširovať alebo využívať bez súhlasu spoločnosti Energotel, a.s.. V prípade, že súčasťou vyjadrenia je priebeh podzemného vedenia v dgn formáte, Energotel, a.s. negarantuje geodetickú presnosť poskytnutých dát. Poskytnutie dát v elektronickej forme nezaväzuje žiadateľa povinnosti požiadať o vytyčenie podzemných vedení. Ostatné podmienky ochrany podzemných telekomunikačných vedení v majetku spoločnosti Energotel, a.s. a Stredoslovenská distribučná, a.s. (ďalej iba Vedenia) V zmysle § 66 ods.7 zákona č. 351/2011 Z.z. o elektronických komunikáciách je žiadateľ povinný do projektu stavby zakresliť priebeh všetkých podzemných telekomunikačných vedení v majetku spoločnosti Energotel, a.s. a Stredoslovenská distribučná, a.s. nachádzajúcich sa v záujmovom území. Pred realizáciou stavby požadujeme vytyčenie podzemných vedení v našom majetku. Vytyčenie zrealizujeme na základe písomnej objednávky. Ostatné podmienky pre vytyčenie sú uvedené na našej web stránke. Kontakt na vytyčenie: Miroslav Milo mobil 0911 775 85, email: vytycovanie@energotel.sk. V objednávke je žiadateľ povinný uviesť registračné číslo žiadosti o vyjadrenie, ktoré je uvedené v záhlaví tohto vyjadrenia. Upozorňujeme, že pri realizačných prácach ste povinný dodržať podmienky uvedené v §66 a §67 Zákona č.610/2003 Z.z. o elektronických komunikáciách, najmä: a) Pri kontakte s vytyčenými a označenými vedeniami dodržiavať platné predpisy podľa STN 73 6005 pre priestorovú úpravu vedení v plnom rozsahu, b) Zahájenie stavebných prác v ochrannom pásme Vedenia oznámiť správcovi na kontakt vytycovanie@energotel.sk. c) Preukázateľne oboznámiť

pracovníkov vykonávajúcich zemné práce s vytyčenou a vyznačenou polohou Vedení a upozorniť ich na možnú polohovú odchýlku +/- 30 cm skutočného uloženia Vedení od vyznačenej polohy na povrchu terénu. Pri zemných prácach v miestach výskytu trás Vedení pracovať s najväčšou opatrnosťou a bezpodmienečne nepoužívať nevhodné náradie (napr. hĺbiace stroje) vo vzdialenosti najmenej 1 m (v ochrannom pásme 1,5 m) na každú stranu od vyznačenej polohy Vedení. d) Dodržať zákaz prechádzania ťažkými vozidlami, kým sa nevykoná ochrana proti mechanickému poškodeniu, e) Nad trasou Vedení dodržať zákaz skládok a budovania zariadení, ktoré by znemožňovali prístup k Vedeniam, f) zemnými prácami odkryté podzemné vedenia riadne zaistiť proti previsu, ohrozeniu a poškodeniu cudzím zásahom aj mimo pracovného času a tým zabezpečiť ich plynulú prevádzkyschopnosť, g) Pred zahrnutím obnažených miest Vedení prizvanie pracovníka spoločnosti Energotel, a.s. ku kontrole, kde bude vystavený zápis o nepoškodení trasy, dodržaní podmienok vyjadrenia prevádzkovateľa a správcu Vedení. h) Pred zahrnutím zabezpečiť zhutnenia zeminy pod HDPE trasou, obnovenie krytia a značenia (zakrytové dosky, fólia,). i) Overiť výškové a stranové uloženia Vedení ručnými sondami (vzhľadom na to, že nezodpovedáme za zmeny priestorového uloženia Vedení vykonaného bez nášho vedomia). j) V prípade zmeny nivelety nad trasou Vedení požiadať Energotel, a.s. o opätovný súhlas) V prípade potreby premiestnenia Vedení požadujeme vypracovanie projektovej dokumentácie preloženia Vedení a jej predloženie na odsúhlasenie písomne na adresu sídla spoločnosti Energotel a.s. V prípade poškodenia podzemného vedenia bezodkladne oznámte každé poškodenie vedení na tel. číslo +421 250 612 200.

Vyjadrenie GIGA., č.01032022/1 zo dňa 02.03.2022

V záujmovej oblasti dotknutej stavbou a prácami súvisiacimi so stavbou sa nachádzajú podzemné optické vedenia v majetku a správe GIGAnet s.r.o., OravaSK s.r.o. - V súvislosti s vykonávanými prácami požadujeme dodržiavať platné predpisy podľa STN 73 6005 pre priestorovú úpravu vedení technického vybavenia, ako aj STN 33 3300.- Naše vedenia sú uložené v HDPE chráničkách a multirúrach 40 mm zväčša v zelenom pásme po strane ulice s malými odbočkami (ochranné pásmo je 0,5 m). Na niekoľkých úsekoch sa nachádzajú aj pod existujúcou komunikáciou. Vnútri chráničiek sú zafúknuté optické káble. Rovnako sa tu nachádza niekoľko zemných šácht a rozvádzačov.- Pri realizácii stavby dôjde ku križovaniu s uvedeným vedením, požadujeme rešpektovať existujúce vedenie a realizáciu výkopových prác v týchto miestach vykonávať zásadne ručným spôsobom bez používania strojných mechanizmov a dodržanie všetkých odstupových vzdialeností a podmienok ochrany v zmysle zákona č. 351/2011 Z. z. o elektronických komunikáciách a iných legislatívnych noriem.- Pred realizáciou prác je potrebné vytyčenie uvedených sietí v teréne- Vytyčené, zemnými prácami odkryté telekomunikačné vedenia a zariadenia je dodávateľ stavby povinný riadne zaistiť proti poškodeniu cudzím zásahom aj mimo pracovného času (uložením do drevených žlabov, resp. vyviazaním na trám), a tým zabezpečiť ich trvalú prevádzkyschopnosť.- Oboznámenie pracovníkov, ktorí budú vykonávať zemné práce s vytyčenou trasou na možnú polohovú odchýlku +/- 30 cm skutočného uloženia zariadenia od vyznačenej polohy na povrchu terénu. - Stavebník je zodpovedný za zachovanie vytyčovacích značiek (markerov). - Všetky práce spojené s ochranou káblov budú zrealizované na náklady investora. - Bezodkladne oznámiť každé poškodenie zariadenia spoločnosti

Vyjadrenie Orange Slovensko, a.s. zo dňa 25.03.2022

Nedôjde ku stretu PTZ prevádzkovateľa Orange Slovensko, a.s., Metodova 8, 821 08 Bratislava

Vyjadrenie Distribúcia SPP, a.s. Bratislava pod č. TD/NS/0128/2022/Sk zo dňa 14.02.2022

SPP-D, ako prevádzkovateľ distribučnej siete, podľa ustanovení zákona č. 251/2012 Z.z. o energetike a o zmene a doplnení niektorých zákonov v znení neskorších predpisov (ďalej len „Zákon o energetike“): SÚHLASÍ s vydaním stavebného povolenia na vyššie uvedenú stavbu za dodržania nasledovných podmienok: VŠEOBECNÉ PODMIENKY:

Po posúdení predloženej projektovej dokumentácie vyššie uvedenej stavby konštatujeme, že umiestnenie vyššie uvedenej stavby nie je v kolízii s existujúcimi plynárenskými zariadeniami v správe SPP-D, stavebník je povinný pri realizácii stavby dodržiavať ustanovenia Zákona o energetike, Stavebného zákona a iných všeobecne záväzných právnych predpisov, stavebník je povinný rešpektovať a zohľadniť existenciu plynárenských zariadení a/alebo ich ochranných a/alebo bezpečnostných pásiem, ak pri zemných prácach dôjde k odkrytiu plynárenského zariadenia, stavebník je povinný kontaktovať pred zasypáním výkopu zástupcu SPP-D (p. Jozef Kvasnica, email: jozef.kvasnica@spp-distribucia.sk) na vykonanie kontroly stavu obnaženého plynárenského zariadenia, podsypu a obsypú plynovodu a uloženia výstražnej fólie; výsledok kontroly bude zaznamenaný do stavebného denníka, stavebník je povinný zabezpečiť

odkryté plynovody, káble, ostatné inžinierske siete počas celej doby ich odkrytia proti poškodeniu, prístup k akýmkoľvek technologickým zariadeniam SPP-D nie je povolený a manipulácia s nimi je prísne zakázaná, pokiaľ sa na tieto práce nevzťahuje vydané povolenie SPP-D, každé poškodenie zariadenia SPP-D, vrátane poškodenia izolácie potrubia, musí byť ihneď ohlásené SPP-D na tel. č. 0850 111 727, nedodržanie tejto povinnosti môže viesť k vážnemu ohrozeniu života, zdravia a majetku verejnosti, upozorňujeme, že SPP-D môže pri všetkých prípadoch poškodenia plynárenských zariadení podať podnet na Slovenskú obchodnú inšpekciu (SOI), ktorá je oprávnená za porušenie povinnosti v ochrannom a/alebo bezpečnostnom pásme plynárenského zariadenia uložiť podľa ustanovení Zákona o energetike pokutu vo výške 300,- € až 150 000,- €, poškodením plynárenského zariadenia môže dôjsť aj k spáchaniu trestného činu všeobecného ohrozenia podľa § 284 a § 285, prípadne trestného činu poškodzovania a ohrozovania prevádzky všeobecne prospešného zariadenia podľa § 286, alebo § 288 zákona č. 300/2005 Z.z. Trestný zákon, Akciová spoločnosť je zapísaná v obchodnom registri Okresného súdu Bratislava I, oddiel Sa. vložka číslo 3481/B v zmysle § 79 Zákona o energetike stavebník nesmie bez súhlasu prevádzkovateľa distribučnej siete v ochrannom pásme plynárenských zariadení vykonávať činnosti ako ani umiestňovať stavby, kontrolné šachty, trvalé porasty a pod., v zmysle § 80 Zákona o energetike stavebník nesmie bez súhlasu prevádzkovateľa distribučnej siete v bezpečnostnom pásme plynárenských zariadení umiestňovať stavby, k technickému riešeniu navrhovanej stavby sa nevyjadrujeme. OSOBITNÉ PODMIENKY: žiadne.

Vyjadrenie SSD, a.s. Žilina pod č. 13435zo dňa 04.02.2022

Pole - Rozšírenie NNK. Stredoslovenská distribučná, a. s. (ďalej len SSD) súhlasí s vydaním územného rozhodnutia podľa predloženej projektovej dokumentácie spracovanej adresátom tohto listu na vyššie uvedenú stavbu. Odôvodnenie s nasledovnými pripomienkami: S technickým riešením podľa predloženej projektovej dokumentácie súhlasíme. Hlavné smery navrhovaného technického riešenia: SO 01 Montáž NN zemného káblu a istiacich skriň: (N)AYY-J 3x240+120 mm², dl. trasy: Optická chránička v trase NN a NN kábla: HDPEPE100dn 0 40 mm, dl. trasy: V celkovej situácii stavby žiadame vyznačiť ochranné pásma navrhovaných elektroenergetických zariadení. V celkovej situácii stavby žiadame vyznačiť jestvujúce podzemné a nadzemné siete a zariadenia technického vybavenia. Na všetky pozemky v zastavanom území obce dotknuté stavbou vrátane pozemkov nachádzajúcich sa v ochrannom pásme stavby, žiadame doložiť zmluvy o budúcich zmluvách o zriadení vecného bremena. Žiadame, aby v žiadosti o vydanie stavebného povolenia a v samotnom právoplatnom stavebnom povolení bol uvedený opis prebiehajúcich hraníc územia vrátane nových ochranných pásiem stavby alebo, aby boli v žiadosti zahrnuté všetky pozemky dotknuté stavbou, vrátane pozemkov nachádzajúcich sa v ochrannom pásme stavby. SSD, ako účastník konania - stavebník podáva námietku k akejkolvek podmienke iného účastníka konania, ktorá by viazala vydanie kolaudačného rozhodnutia na stavbu majetkovoprávnym vysporiadaním pozemkov nachádzajúcich sa mimo zastavaného územia obce do kolaudácie stavby. Žiadame, aby v návrhu na vydanie územného rozhodnutia a v samotnom právoplatnom územnom rozhodnutí bol uvedený opis prebiehajúcich hraníc územia vrátane nových ochranných pásiem stavby. Stavbu požadujeme navrhnuť v zmysle platnej legislatívy a v súlade s Katalógom prvkov a funkčných celkov SSE-D, ktorý je prístupný na stránkach www.ssd.sk. Ďalší stupeň projektovej dokumentácie žiadame predložiť na posúdenie. Týmto vyjadrením projektantovi nezanikajú povinnosti a zodpovednosti podľa stavebného zákona 50/1976 Zb., §46 a podľa záväzných podmienok k objednávke. Za správnosť a aktuálnosť podkladu katastrálnych máp použitých v situácii zodpovedá projektant. Pripomíname, že projektovú dokumentáciu pre realizáciu stavby je potrebné doručiť v požadovanej forme, podľa podmienok SSD.

Vyjadrenie Slovak Telekom a.s. Bratislava pod č.6612200917 zo dňa 13.01.2022

Na základe Vašej žiadosti o vyjadrenie Vám Slovák Telekom, a.s. dáva nasledovné stanovisko pre vyznačené záujmové územie. Dôjde do styku so sieťami elektronických komunikácií (ďalej len SEK) spoločností Slovák Telekom, a.s. a/alebo DIGI SLOVAKIA, s.r.o. Slovák Telekom a.s. a DIGI SLOVAKIA, s.r.o. požadujú zahrnúť do podmienok určených stavebným úradom pre vydanie rozhodnutia o umiestnení stavby alebo stavebného povolenia Všeobecné podmienky ochrany SEK, ktoré sú neoddeliteľnou súčasťou tohto stanoviska. Zároveň je stavebník povinný rešpektovať nasledovné: Existujúce zariadenia sú chránené ochranným pásmom (§68 zákona č. 351/2011 Z. z.) a zároveň je potrebné dodržať ustanovenie §65 zákona č. 351/2011 Z. z. o ochrane proti rušeniu. Vyjadrenie stráca platnosť uplynutím doby platnosti uvedenej vyššie vo vyjadrení, v prípade zmeny vyznačeného polygónu, dôvodu žiadosti, účelu žiadosti, v prípade ak uvedené parcelné číslo v žiadosti nezodpovedá vyznačenému polygónu alebo ak si stavebník nesplní povinnosť podľa bodu 3. Stavebník alebo ním poverená osoba je povinná v prípade ak zistil, že jeho zámer, pre ktorý podal uvedenú žiadosť je v kolízii so SEK Slovák Telekom,a.s. a/alebo DIGI SLOVAKIA, s.r.o. alebo zasahuje do ochranného pásma

týchto sietí (najneskôr pred spracovaním projektovej dokumentácie stavby), vyzvať spoločnosť Slovák Telekom, a.s. na stanovenie konkrétnych podmienok ochrany alebo preloženia SEK prostredníctvom zamestnanca spoločnosti povereného správou sietí: V zmysle § 66 ods. 7 zákona č. 351/2011 Z.z. o elektronických komunikáciách sa do projektu stavby musí zakresliť priebeh všetkých zariadení v mieste stavby. Za splnenie tejto povinnosti zodpovedá projektant. Zároveň upozorňujeme stavebníka, že v zmysle §66 ods. 10 zákona č. 351/2011 Z.z. je potrebné uzavrieť dohodu o podmienkach prekládky telekomunikačných vedení s vlastníkom dotknutých SEK.. Bez uzavretia dohody nie je možné preložiť zrealizovať prekládku SEK. Upozorňujeme žiadateľa, že v textovej časti vykonávacieho projektu musí figurovať podmienka spoločnosti Slovák Telekom, a.s. a DIGI SLOVAKIA, s.r.o. o zákaze zriaďovania skládok materiálu a zriaďovania stavebných dvorov počas výstavby na existujúcich podzemných kábloch a projektovaných trasách prekládok podzemných telekomunikačných vedení a zaradení. V prípade ak na Vami definovanom území v žiadosti o vyjadrenie sa nachádza nadzemná telekomunikačná sieť, ktorá je vo vlastníctve Slovák Telekom, a.s. a/alebo DIGI SLOVAKIA, s.r.o., je potrebné zo strany žiadateľa zabezpečiť nadzemnú sieť proti poškodeniu alebo narušeniu ochranného pásma. Nedodržanie vyššie uvedených podmienok ochrany zariadení je porušením povinností podľa § 68 zákona č. 351/2011Z.z. o elektronických komunikáciách v platnom znení. V prípade, že žiadateľ bude so zemnými prácami alebo činnosťou z akýchkoľvek dôvodov pokračovať po tom, ako vydané vyjadrenie stratí platnosť, je povinný zastaviť zemné práce a požiadať o nové vyjadrenie. Pred realizáciou výkopových prác je stavebník povinný požiadať o vytýčenie polohy SEK spoločností Slovák Telekom, a.s. a DIGI SLOVAKIA, s.r.o. na povrchu terénu. Vzhľadom k tomu, že na Vašom záujmovom území sa môžu nachádzať zariadenia iných prevádzkovateľov, ako sú napr. rádiové zariadenia, rádiové trasy, televízne káblové rozvody, týmto upozorňujeme žiadateľa na povinnosť vyžiadať si obdobné vyjadrenie od prevádzkovateľov týchto zariadení. Vytýčenie polohy SEK spoločností Slovák Telekom a.s. a DIGI SLOVAKIA, s.r.o. na povrchu terénu vykoná Slovák Telekom, a.s. základe objednávky zadanej cez internetovú aplikáciu na stránke: <https://www.telekom.sk/vviadrenia> Vytýčenie bude zrealizované do troch týždňov od podania objednávky. Stavebník alebo ním poverená osoba je povinná bez ohľadu na vyššie uvedené body dodržať pri svojej činnosti aj šebecné podmienky ochrany SEK, ktoré tvoria prílohu tohto vyjadrenia. Žiadateľ môže vyjadrenie použiť iba pre účel, pre ktorý mu bolo vystavené. Okrem použitia pre účel konaní podľa stavebného zákona a následnej realizácie výstavby, žiadateľ nie je oprávnený poskytnuté informácie a dáta ďalej rozširovať, prenajímať alebo využívať bez súhlasu spoločnosti Slovák Telekom, a.s. Žiadateľa zároveň upozorňujeme, že v prípade ak plánuje napojiť nehnuteľnosť na verejnú elektronickú komunikačnú sieť úložným vedením, je potrebné do projektu pre územné rozhodnutie doplniť aj telekomunikačnú prípojku. Poskytovateľ negarantuje geodetickú presnosť poskytnutých dát, Poskytnutie dát v elektronickej forme nezabavuje žiadateľa povinnosti požiadať o vytýčenie.

Stanovisko Obce Bobrov č.6/003/2022 zo dňa 23.02.2022

Obec Bobrov v zastúpení Ing. Antonom Grobarčíkom, starostom obce s ú h l a s í s realizáciou stavby „13435 - Bobrov - Veľké Pole - Rozšírenie NNK“, ktorá bude realizovaná v katastrálnom území: Bobrov pre stavebníka Stredoslovenská distribučná, a. s., Pri Rajčianke 2927/8, 010 47 Žilina bez pripomienok. Predmetná stavba nie je v rozpore s verejným záujmom.

Stanovisko ORHaZZ v NO ORHZ-NO-2022/000070-002 zo dňa 11.02.2022

Okresné riaditeľstvo Hasičského a záchranného zboru v Námestove obdržalo dňa 07.02.2022 žiadosť o vyjadrenie k projektovej dokumentácii stavby „Stavba: 13435 - Bobrov — Veľké Pole — Rozšírenie NNK“. K uvedenej stavbe nemá námietky. Poznámka: V zmysle § 1 ods. 2 písm. f) bod 9 vyhlášky MV SR č. 94/2004 Z. z., ktorou sa ustanovujú technické požiadavky na protipožiarnu bezpečnosť pri výstavbe a pri užívaní tavieb v znení neskorších predpisov sa táto vyhláška nevzťahuje na inžinierske stavby - diaľkové a miestne rozvody elektriny, stožiare a televízne káblové rozvody, železničné dráhy, t.j. nevypracováva sa riešenie protipožiarnej bezpečnosti stavby. Z tohto dôvodu príslušný orgán vykonávajúci ŠPD nevydáva k takýmto stavbám stanoviská. Predloženú projektovú dokumentáciu si môžete prevziať osobne v čase úradných hodín od 7,00 do 15,00 hod.

Vyjadrenie SVP,š.p, Piešťany pod č. CS SVP OZPN 2352/2022/02 CZ 5860/210/2022 zo dňa 09.02.2022

Dňa 7.2.2022 bola na SVP, š.p. Povodie dolného Váhu, odštepny závod doručená Vaša žiadosť o vyjadrenie k stavbe „13435 - Bobrov - Veľké Pole - Rozšírenie NNK“ v k. ú. Bobrov. Účelom stavby v danej lokalite zásobiť a zabezpečiť kvalitnou elektrickou energiou budúcich odberateľov. Dôjde k výkopu a uloženiu NN zemného vedenia do zelených pásov alebo spevnených, či nespvenených ciest. Navrhovaná stavba bude umiestnená na pozemkoch KNC pare. č. 4451/2 (E4451), KNC pare. č. 3101/28. Z existujúcej kioskovej trafostanice 1303/ts/bobrov cajka z voľného vývodu č. 4 sa v spoločnom výkope uloží do výkopu zemný NN kábel (N)AYY-J 3x240+120 SM/SM, ktorý bude v zemnom výkope vyúsťovať z NN rozvážača trafostanice podľa jednotlivých úsekov pre napojenie nových istiacich PRIS skriň 1 až 6.

Tvrdené chráničky sa použijú pri križovaní miestnej cesty a budúcom križovaní sa cesty s káblom. Ku novej chráničke s NN káblom sa pri položí aj optická chránička. Ako správca vodných tokov súhlasíme s vydaním územného rozhodnutia a stavebného povolenia na stavbu „13435 - Bobrov - Veľké Pole - Rozšírenie NNK“ bez zásadných výhrad. Stavbou nedôjde k dotyku s majetkom v správe našej organizácie.

Vyjadrenie SCŽSK, Závod Orava č. 44/2022/SCŽSK-39 zo dňa 02.03.2022

Žiadosťou zo dňa 7.2.2022 ste nás požiadali o stanovisko k projektovej dokumentácii pre územné rozhodnutie stavby „13435 - Bobrov - Veľké Pole - Rozšírenie NNK“. Predmetom projektovej dokumentácie je rozšírenie NNK pre nové pripojenie 12 odberných miest - rodinných domov. Rozšírenie NNK je navrhnuté podzemným vedením s napojením v existujúcej trafostanici 1303/ts/bobrov_cajka pri cestnom telese cesty III/2276 v km 4,200 kumulatívneho staničenia. Ďalej pokračuje v súbehu s cestným telesom cesty kPRIS č. 51. Medzi PRIS č. 51 a PRIS č. 52 v km 4,080 - 4,160 kumulatívneho staničenia je podzemné vedenie NNK navrhnuté v súbehu s vozovkou cesty III/2276 vo vzdialenosti 4 m od okraja vozovky na parcele KN-E č. 4432/3 v k.ú. Bobrov zapísaná na LV č. 2171 v prospech vlastníka Žilinský samosprávny kraj, Komenského 48, Žilina. Ďalej pokračuje po miestnych komunikáciách. Investorom predmetnej stavby je SSD, a. s., Pri Rajčianke 2927/8, 010 47 Žilina, (ďalej iba investor). Stavba sa týka cesty III/2276, ktorej vlastníkom je Žilinský samosprávny kraj a jej správcou je Správa ciest Žilinského samosprávneho kraja. Pozemok pod uvedenou cestou parcely KN-E č. 4432/3 v k.ú. Bobrov zapísaná na LV č. 2171 v prospech vlastníka Žilinský samosprávny kraj, Komenského 48, Žilina Správa ciest Žilinského samosprávneho kraja, ako správca cesty III/2276, na základe Vašej žiadosti, dáva pre vydanie územného rozhodnutia stavby „13435 - Bobrov - Veľké Pole - Rozšírenie NNK“ nasledovné stanovisko: 1. **S predloženou projektovej dokumentáciou súhlasíme**; 2. Podzemné vedenie NNK v súbehu s cestou III/2276 uložiť min. 1,2 m pod niveletu okolitého terénu. V celej trase je nutné NNK uložiť do chráničky; 3. Ďalší stupeň PD pre stavebné povolenie je nutné po zapracovaní podmienok správcu cesty predložiť správcovi cesty na vyjadrenie. Súčasťou PD pre stavebné povolenie budú priečne rezy - súbeh s cestou III/2276; 4. Dodržať podmienky VZP správcu cesty, ktoré sú zverejnené na stránke https://www.sczsk.sk/wp-content/uploads/2021/12/vseobecne_podmienky_2022.pdf; 5. Z dôvodu dotyku predmetnej stavby s pozemkom parcela KN-E č. 4432/3 zastavaná plocha a nádvorie o celkovej výmere 14124 m² nachádzajúcej sa v k. ú. Bobrov, okres Námestovo, zapísanej na LV č. 2171 v prospech vlastníka: Žilinský samosprávny kraj, Komenského 48, Žilina, je potrebné zo strany investora požiadať písomne o uzavretie zmluvy o budúcej zmluve o zriadení odplatného vecného bremena v prospech budúceho vlastníka. Žiadosť zašlite spolu so situáciou stavby, technickou správou, kópiou tohto stanoviska a v prípade, že máte vyhotovený geometrický plán, aj s geometrickým plánom. Uzavretie zmluvy o budúcej zmluve je podmienkou pre vydanie stavebného povolenia. 6. Platnosť tohto stanoviska je 12 mesiacov od jeho vystavenia; V prípade potreby prerokovania podmienok uvedených v tomto stanovisku prosíme kontaktovať zástupcu správcu ciest II. a III. triedy na tel. čísle 0917 680 214 alebo e- mail tsudk.sczsk@vuczilina.sk S vydaním územného rozhodnutia stavby pre predmetnú stavbu súhlasíme za dodržania vyššie uvedených podmienok. Toto stanovisko nenahrádza stanovisko a rozhodnutie cestného správneho orgánu. Toto stanovisko a VZP požadujeme zapracovať do územného rozhodnutia stavby ako celok a nenahrádza stanovisko ostatných dotknutých orgánov. V prípade iného zásahu do telesa cesty v našej správe je potrebné požiadať o vyjadrenie správcu dotknutej cesty, ktorým je Správa ciest Žilinského samosprávneho kraja. Toto stanovisko je spoločným stanoviskom Správy ciest ŽSK ako správcu cesty III/2276 a Žilinského samosprávneho kraja ako vlastníka cesty III/2276.

Vyjadrenie SCŽSK, Závod Orava č. 44/2022/SCŽSK-39 zo dňa 20.04.2022

Žiadosťou zo dňa 7.2.2022 ste nás požiadali o stanovisko k projektovej dokumentácii pre zlúčené územné rozhodnutie a stavebné povolenie stavby „13435 - Bobrov - Veľké Pole - Rozšírenie NNK“. Predmetom projektovej dokumentácie je rozšírenie NNK pre nové pripojenie 12 odberných miest - rodinných domov. Rozšírenie NNK je navrhnuté podzemným vedením s napojením v existujúcej trafostanici 1303/ts/bobrov_cajka pri cestnom telese cesty III/2276 v km 4,200 kumulatívneho staničenia. Ďalej pokračuje v súbehu s cestným telesom cesty kPRIS č. 51. Medzi PRIS č. 51 a PRIS č. 52 v km 4,080 - 4,160 kumulatívneho staničenia je podzemné vedenie NNK navrhnuté v súbehu s vozovkou cesty III/2276 vo vzdialenosti 4 m od okraja vozovky na parcele KN-E č. 4432/3 v k.ú. Bobrov zapísaná na LV č. 2171 v prospech vlastníka Žilinský samosprávny kraj, Komenského 48, Žilina. Ďalej pokračuje po miestnych komunikáciách. Investorom predmetnej stavby je SSD, a. s., Pri Rajčianke 2927/8, 010 47 Žilina, (ďalej iba investor).
Stavebné povolenie č. SOcU/22/0334/BO-2 zo dňa 13. júla 2022

investor). Stavba sa dotýka cesty III/2276, ktorej vlastníkom je Žilinský samosprávny kraj a jej správcom je Správa ciest Žilinského samosprávneho kraja. Pozemok pod uvedenou cestou parcely KN-E č. 4432/3 v k.ú. Bobrov zapísaná na LV č. 2171 v prospech vlastníka Žilinský samosprávny kraj, Komenského 48, Žilina Správa ciest Žilinského samosprávneho kraja, ako správca cesty III/2276, na základe Vašej žiadosti, dáva pre vydanie územného rozhodnutia stavby „13435 - Bobrov - Veľké Pole - Rozšírenie NNK“ nasledovné stanovisko: 1.S predloženou projektovou dokumentáciou súhlasíme; 2.Podzemné vedenie NNK v súbahu s cestou UI/2276 uložiť min. 4 m od okraja vozovky a 1,2 m pod niveletu okolitého terénu. V celej trase je nutné NNK uložiť do chráničky; 3.Dodržať podmienky VZP správcu cesty, ktoré sú zverejnené na stránke https://www.sczsk.sk/wp-content/uploads/2021/12/vseobccnc_podmienky_2022.pdf; 4.Na preukázanie iného práva k pozemku a v povoľovacom procese možno postupovať v zmysle § 11 odst. 1 písm. f) zákona o energetike č. 251/2012 ZJE.. Žilinský samosprávny kraj, Komenského 48, Žilina má v zmysle § 11 ods. 10 zákona o energetike č. 251/2012 Z.z. nárok na primeranú jednorazovú náhradu za uplatnenie zákonného vecného bremena, ktorý si uplatní na základe oznámenia investora o vykonaní zápisu vecného bremena do katastra nehnuteľností. Investor je povinný do 30 dní odo dňa zápisu vecného bremena do katastra nehnuteľností oznámiť Žilinskému samosprávnemu kraju túto skutočnosť. V prípade nedodržania lehoty oznámenia zápisu vecného bremena zo strany Investora, nárok na uplatnenie náhrady za zriadenie vecného bremena nezaniká uplynutím zákonnej lehoty.5. Platnosť tohto stanoviska je 12 mesiacov od jeho vystavenia: V prípade potreby prerokovania podmienok uvedených v tomto stanovisku prosíme kontaktovať zástupcu správcu ciest II. a III. triedy na tel. čísle 0917 680 214 alebo e- mail tsudk.sczsk@vuc.ilina.skZ dôvodu zapracovania podmienok správcu cesty, s vydaním zlučeného územného rozhodnutia a stavebného povolenia stavby pre predmetnú stavbu súhlasíme za dodržania vyššie uvedených podmienok. Toto stanovisko nenahrádza stanovisko a rozhodnutie cestného správneho orgánu. Toto stanovisko aVZP požadujeme zapracovať do stavebného povolenia stavby ako celok a nenahrádza stanovisko ostatných dotknutých orgánov. V prípade iného zásahu do telesa cesty v našej správe je potrebné požiadať o vyjadrenie správcu dotknutej cesty, ktorým je Správa ciest Žilinského samosprávneho kraja. Toto stanovisko je spoločným stanoviskom Správy ciest ŽSK ako správcu cestv III/2276 a Žilinského samosprávneho kraja ako vlastníka cesty III/2276.

Realizácia stavby bude uskutočnená firmou s odbornou spôsobilosťou na základe výberového konania.

Ďalšie pripomienky, ktoré je potrebné dodržať:

- Zemné práce vykonať tak, aby nedošlo k zbytočným škodám na poľnohospodárskej pôde a k narušeniu jej prirodzených vlastností. Po ukončení zemných prác pôdu uviesť do pôvodného stavu. Vstupovať na pozemky ktoré nie sú vo vlastníctve obce len so súhlasom vlastníkov a užívateľov. V prípade ich porušenia, vykonať opatrenia na ich obnovu a odovzdať užívateľovi.
- Investor zabezpečí vytyčenie všetkých inžinierskych sietí nachádzajúcich sa na predmetných pozemkoch. Pri križovaní iných podzemných inžinierskych sietí a v súbahu s nimi bude rešpektovaná priestorová norma STN 73 6005, STN 73 3050 a požiadavky ich správcov.
- Miesto prebytočnej zeminy alebo iného inertného materiálu je potrebné vopred prerokovať s príslušnou obcou, prípadne využiť na úpravy okolia stavby. Na tento účel nie je možné využívať močiare ako aj iné prírodne hodnotné miesta. Všetky zemné práce realizovať citlivo s ohľadom na existujúcu zeleň. Po skončení výstavby dať pozemky do pôvodného stavu a odstrániť zvyšky po stavebnom materiáli.
- stavebník je povinný dodržať stavebný zákon č. 50/1976 Zb. o územnom plánovaní a stavebnom poriadku v znení neskorších predpisov a Vyhlášku MŽP SR č. 532/2002 Z.z., ktorou sa ustanovujú podrobnosti o všeobecných technických požiadavkách na výstavbu a o všeobecných technických požiadavkách na stavby užívané osobami s obmedzenou schopnosťou pohybu a orientácie a príslušné

normy.

- Pozemná komunikácia bude uvedená po realizácii stavby uvedená do pôvodného stavu

Ostatné údaje:

- Projektovú dokumentáciu vypracoval: *Ing. Vladimír Blahút, EUR – stavebný inžinier č. reg. 6956*A2*
- Investor stavby: *SSD a.s. Žilina, Pri Rajčianke 2927/8, 010 47 Žilina*
- Zhotoviteľ stavby: *výberovým konaním*

Všeobecné podmienky:

Nerozdielnou súčasťou tohoto rozhodnutia je projekt stavby, ktorého jedna sada sa ponecháva na OcÚ Bobrov.

Stavba nesmie byť začatá, kým stavebné povolenie nenadobudne právoplatnosť. Rozhodnutie nadobúda platnosť až po uplynutí 15 dní od jeho doručenia, ak počas tejto lehoty nebude proti nemu podané odvolanie.

Stavebné povolenie stráca platnosť, ak sa do dvoch rokov odo dňa, kedy nadobudlo právoplatnosť, so stavbou nezačalo.

Stavba v zmysle § 76 stavebného zákona podlieha kolaudačnému konaniu. Najneskôr 30 dní pred uplynutím lehoty výstavby je stavebník povinný požiadať o vydanie kolaudačného rozhodnutia v zmysle § 76 - 81 stavebného zákona.

Prítomní účastníci konania a námietky podané pri miestnom konaní s ústnym pojednávaním zo dňa 16. mája 2022:

Prítomní účastníci súhlasia s realizáciou stavby za dodržania uvedených podmienok: Nastane zmena situácie, namiesto jednej PRIS budú vybudované 2, C-KN p.č. 3160/161 v k.ú. Bobrov. Elektromerové merače budú osadené na pozemku prítomných účastníkov konania : Gavronský Dušan, Koňuch Lukáš, Pienčák Dávid, Šimulčíková Dominika, Blahút Vladimír

Rozhodnutie o podaných námietkach účastníkov konania:

Prítomní účastníci súhlasia s realizáciou stavby za dodržania uvedených podmienok: Nastane zmena situácie, namiesto jednej PRIS budú vybudované 2, C-KN p.č. 3160/161 v k.ú. Bobrov. Elektromerové merače budú osadené na pozemku prítomných účastníkov konania : Gavronský Dušan, Koňuch Lukáš, Pienčák Dávid, Šimulčíková Dominika, Blahút Vladimír. Námietke sa vyhovuje.

O d ô v o d n e n i e:

Dňa **06. apríla 2022** podal navrhovateľ **Stredoslovenská distribučná a.s., IČO 36 442 151, Pri Rajčianke 2927/8, 010 47 Žilina**, na Obec Bobrov, ako príslušný stavebný úrad žiadosť o vydanie stavebného povolenia na stavbu „**13435 – Bobrov – Veľké Pole – rozšírenie NNK**“ na pozemkoch parcely **C-KN č. 4432/8 – cesta III. triedy č. 2276 a C-KN p.č. 3160/176, 3160/1 (v časti E-KN p.č.3159/2, 3159/3, 3160/1), 4432/8, 3160/162, 3160/161, 3160/166, 3160/137, 3160/168, 3160/169, 4451/2, 3101/28** a ďalšie, nakoľko ide o **líniovú stavbu** /podľa popisu nižšie/ v katastrálnom území **Bobrov**, obec **Bobrov**, okres **Námestovo**. Uvedeným dňom bolo začaté spojené územné a stavebné konanie.

Na základe predložených dokladov Obec Bobrov - príslušný stavebný úrad oznámil dňa 14. apríla 2022 začatie spojeného územného a stavebného konania dotknutým orgánom a známym účastníkom konania, ostatným účastníkom verejnou vyhláškou v zmysle § 61, ods. 1, 2 stavebného zákona a nariadil ústne pojednávanie spojené s miestnym zisťovaním na deň 16. mája 2022. Na ústnom pojednávaní bol prejednaný predložený návrh s projektovou dokumentáciou ako aj s podmienkami a osadením stavby na *Stavebné povolenie č. SOcU/22/0334/BO-2 zo dňa 13. júla 2022*

parcelách v náväznosti na susedné pozemky a nehnuteľnosti a výškové osadenie stavby. Počas pojednávania boli prítomní účastníci konania:

*Prítomní účastníci súhlasia s realizáciou stavby za dodržania uvedených podmienok: Nastane zmena situácie, namiesto jednej PRIS budú vybudované 2, C-KN p.č. 3160/161 v k.ú. Bobrov. Elektromerové merače budú osadené na pozemku prítomných účastníkov konania : Gavronský Dušan, Koňuch Lukáš, Pienčák Dávid, Šimulčíková Dominika, Blahút Vladimír. **Námietke sa vyhovuje. Stavebník súhlasil s podanými námietkami. Z toho dôvodu bola doplnená projektová dokumentácia a zmeny sú zaznamenané v situácii osadenia stavby ako aj v celkovej projektovej dokumentácii a stanoviskách príslušných orgánov.***

Ostatní účastníci konania sa nezúčastnili/neospravedlnili, aj keď boli oboznámení so začatím spojeného územného a stavebného konania a preto stavebný úrad má za to, že so stavbou súhlasia. Účastníci konania boli zároveň v oznámení upozornení, že svoje námietky môžu uplatniť najneskôr na tomto konaní, inak na ne nebude prihliadnuté. V stanovenej lehote nepodal námietky žiadny účastník konania, stavebný úrad má za to, že so stavbou súhlasia. Navrhovateľ/investor predložil podľa §8 vyhlášky č. 453/2000 Z.z., ktorou sa stavebný zákon vykonáva podklady potrebné k vydaniu stavebného povolenia - projektovú dokumentáciu stavby, rozhodnutia, stanoviská, súhlasy dotknutých orgánov, organizácií a obce a súhlasné stanoviska vlastníkov pozemku, cez ktoré prechádza zemný kábel.

Obec Bobrov v zast. starostom Ing. Antonom Grobarčíkom, ako miestne príslušný stavebný úrad podľa §2 písm. e/ zákona č. 416/2001 Z.z. zákon o prechode niektorých kompetencií z orgánov štátnej správy na obce a na vyššie územné celky, spojil podľa §39a odst. 4 stavebného zákona v znení neskorších predpisov konanie o umiestnení stavby so stavebným konaním. Predložená žiadosť bola preskúmaná z hľadísk uvedených v §37, §62 a §63 stavebného zákona, kde bolo zistené, že umiestnením a uskutočnením /ani budúcim užívaním/ stavby nie sú ohrozené záujmy spoločnosti, ani neprimerane obmedzené alebo ohrozené práva a oprávnené záujmy účastníkov konania. Dokumentácia stavby spĺňa požiadavky stanovené zákonom č. 50/1976 Zb. o územnom plánovaní a stavebnom poriadku, v znení neskorších predpisov a príslušné ustanovenia STN. Stanoviská dotknutých orgánov a obce boli zahrnuté do podmienok rozhodnutia. V priebehu stavebného konania nenašiel stavebný úrad také dôvody, ktoré by bránili povoleniu stavby. Dôvody, ktoré viedli k zamietnutiu námietok účastníkov konania: nie sú.

V priebehu konania nenašiel stavebný úrad také dôvody, ktoré by znemožňovali možnosť povolenia stavby a preto rozhodol tak, ako je to uvedené vo výrokovej časti rozhodnutia.

Správny poplatok v zmysle zákona č. 439/2012 Z.z., ktorým sa mení a dopĺňa zákon č. 145/1995 Z.z. o správnych poplatkoch v znení neskorších predpisov: zaplatený v hodnote 200,00€ /slovom: dvesto eur/ podľa sadzobníka správnych poplatkov položka 60 písm. g na účet Obce Bobrov dňa 05. apríla 2022.

Poučenie:

Podľa § 53 a nasl. zákona č. 71/1967 Zb. o správnom konaní /správny poriadok/ v znení neskorších predpisov, proti tomuto rozhodnutiu možno podať odvolanie /riadny opravný prostriedok/ a to v lehote 15 dní odo dňa doručenia rozhodnutia. Odvolanie sa podáva na tunajšiu obec - Obecný úrad Bobrov, Námestie sv. Jakuba 173/3, 029 42 Bobrov.

Rozhodnutie je po vyčerpaní riadnych opravných prostriedkov preskúmateľné správnym súdom podľa ustanovení Správneho súdneho poriadku /zákon č. 162/2015 Z.z./.

Ing. Anton Grobarčík
starosta Obce Bobrov

Doručí sa:

Toto oznámenie má povahu verejnej vyhlášky, ktorú sa oznamuje začatie konania účastníkom konania v zmysle § 61 ods. 4 stavebného zákona a § 26 zákona č. 71/1967 Zb. o správnom konaní /správny poriadok/ v znení neskorších predpisov správneho poriadku a musí byť vyvesené po dobu 15 dní spôsobom v mieste obvyklým, pričom posledný deň tejto lehoty sa považuje za deň doručenia. Vyvesenie je potrebné zverejniť súčasne iným spôsobom v mieste obvyklým - vyhlásením v rozhlase, prípadne v miestnej tlači a na internete alebo na dočasnej úradnej tabuli správneho orgánu na mieste, ktorého sa konanie týka.

Vyvesené dňa:

Sňaté dňa:.....

Razítko, podpis /orgánu, ktorý potvrdzuje vyvesenie a sňatie/.

.....

Doručí sa:

1. **Stredoslovenská distribučná a.s., Pri Rajčianke 2927/8, 010 47 Žilina**
2. **Mária Dubovcová, Turie 502, 013 12 Žilina**
3. *Regionálny úrad verejného zdravotníctva, Nemocničná 12, 026 01 Dolný Kubín*
4. *Krajský pamiatkový úrad Žilina, Mariánske nám. 19, 010 01 Žilina*
5. *OÚ Námestovo - odbor starostlivosti o ŽP, ref. OH, Miestneho priemyslu 571, 029 01 Námestovo*
6. *OÚ Námestovo - odbor starostlivosti o ŽP, ref. OPK, Miestneho priemyslu 571, 029 01 Námestovo*
7. *OÚ Námestovo - odbor starostlivosti o ŽP, ref. ŠVS, Miestneho priemyslu 571, 029 01 Námestovo*
8. *OÚ Námestovo - odbor starostlivosti o ŽP, ref. OO, Miestneho priemyslu 571, 029 01 Námestovo*
9. *SC ŽSK, Závod Orava, Kubínska 8, 026 80 Dolný Kubín*
10. *SVP, š.p., Odštepny závod Piešťany, Nábřežie I. Krasku 3/834, 921 80 Piešťany*
11. *SPP – distribúcia, a.s., Mlynské nivy 44/b, 825 11 Bratislava 26*
12. *OVS a.s., Ul. Bysterecká 2180, 026 01 Dolný Kubín*
13. *ORHaZZ v NO, s.č. 1250, Námestovo*
14. *Slovak Telekom a.s., Ul. Bajkalská 28, 817 62 Bratislava*
15. *Energotel, Ján Milca 44, 010 01 Žilina*
16. *GIGAnet, s.r.o, miestneho priemyslu 1306/6, 029 01 Námestovo*
17. *DSPP, Mlynské nivy 44/b, 825 11 Bratislava*
18. *Zodpovedný projektant: Ing. Vladimír Blahút, Pri Rajčianke 2927/8, 010 47 Žilina*
19. *Ostatným účastníkom konania verejnou vyhláškou*
20. *ku spisu*

Telefón ++421-43-558-1105

Email lenka.lassakova@zakamenne.sk


Stavebné povolenie č. SOcU/22/0334/BO-2 zo dňa 13. júla 2022


15

SO 01: Montáž NN zemného kábla a istiacich skriín
 a montáž 4ks nových domových prípojok
 NAYY-J 4x240 SM dl.tr. 810m, 7xPRIS, 4xRE
 do výkopu pripložiť optickú chráničku HDPE40⁴

**SPOLOČNÝ OBEČNÝ ÚRAD
 SCHVALUJE SA**
 podľa podmienok rozhodnutia

zo dňa: 13. 07. 2022

zn.: SOcÚ/ 22 / 0 3 3
 Podpis: 

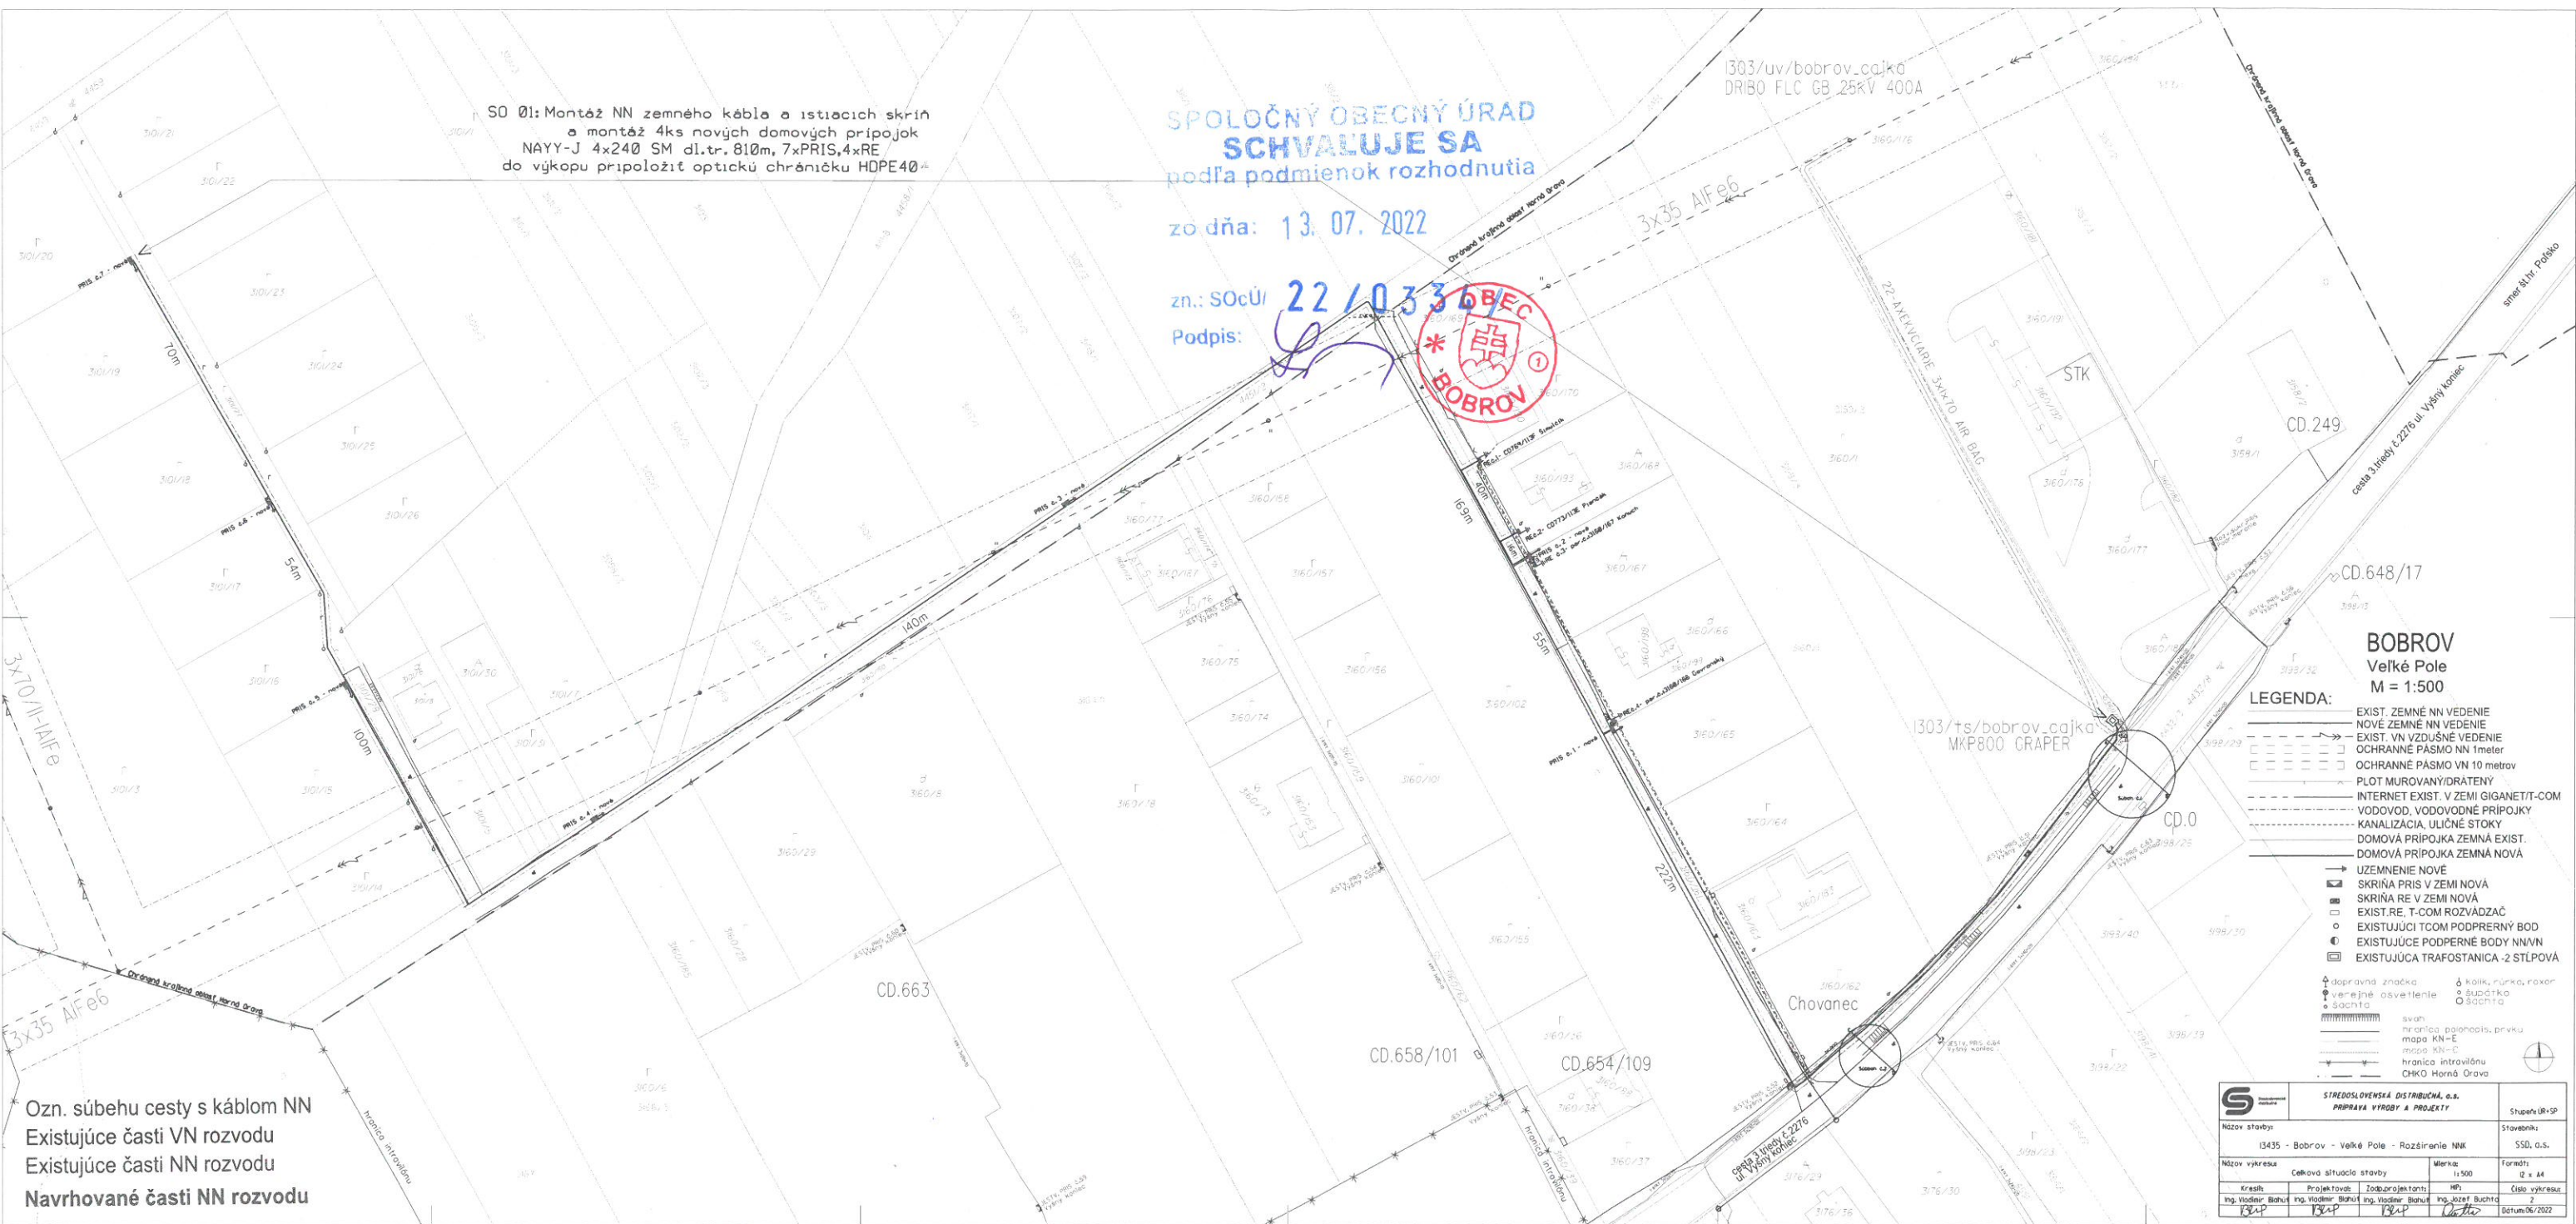

Ozn. súbehu cesty s káblom NN
 Existujúce časti VN rozvodu
 Existujúce časti NN rozvodu
 Navrhované časti NN rozvodu

**BOBROV
 Veľké Pole
 M = 1:500**

LEGENDA:

- EXIST. ZEMNÉ NN VEDENIE
- NOVÉ ZEMNÉ NN VEDENIE
- EXIST. VN VZDUŠNÉ VEDENIE
- OCHRANNÉ PASMŔ NN 1meter
- OCHRANNÉ PASMŔ VN 10 metrov
- PLOT MUROVANÝ/DRÁTENÝ
- INTERNET EXIST. V ZEMI GIGANET/T-COM
- VODOVOD, VODOVODNÉ PRÍPOJKY
- KANALIZÁCIA, ULIČNÉ STOKY
- DOMOVÁ PRÍPOJKA ZEMNÁ EXIST.
- DOMOVÁ PRÍPOJKA ZEMNÁ NOVÁ
- UZEMNENIE NOVÉ
- SKRÍŇA PRIS V ZEMI NOVÁ
- SKRÍŇA RE V ZEMI NOVÁ
- EXIST.RE, T-COM ROZVÁDZAČ
- EXISTUJÚCI TCŔM PODPERNÝ BOD
- EXISTUJÚCE PODPERNÉ BODY NN/VN
- EXISTUJÚCA TRAFOSTANICA -2 STĽPOVÁ

 dopravná značka
 verejné osvetlenie
 šachta
 šachta
S STREDSLOVENSKÁ DISTRIBUČNÁ, o.s. PRÍPRAVA VÝROBY A PROJEKT		Stupeň: ÚR-SP
Názov stavby:	13435 - Bobrov - Veľké Pole - Rozšírenie NNK	Stavovnik:
Názov výkresu:	Celková situácia stavby	Mierka:
Kresil:	Projektoval:	Zodpovedateľnosť:
Ing. Vladimír Buhar	Ing. Vladimír Buhar	Ing. Jozef Buchta
13435	13435	13435
Datum: 06/2022		