

Stavba pozostáva z NN zemného kábla uboženého v zemnom výkope v chráničkách:
 spolu tr. 888m - dl. kábla 975m a montážou 12ks skriň PRIS
 spolu s pripojenou optickou chráničkou dl. 900m typu HDPE 40/450N.
 -križovanie s plánovanou cestou: KSR 160x7,7 GE HDPE dl.30m(5x6)

BOBROV

Breziny
 M = 1:500

LEGENDA:

- EXIST. ZEMNÉ NN VEDENIE
- NOVÉ ZEMNÉ NN VEDENIE
- EXIST. VN ZEMNÉ VEDENIE
- OCHRANNÉ PÁSMA SSD
- PLOT DREVENÝ/MUROVANÝ
- TCOM ZEMNÁ, OPTIKA
- VODOVOD, VODOVODNÉ PRIPOJKY
- KANALIZÁCIA, ULIČNÉ STOKY,
- DOMOVÁ PRIPOJKA ZEMNÁ EXIST.
- UZEMNENIE NAVRHOVANÉ
- SKRIŇA PRIS V ZEMI
- EXIST.ELEKTROMEROVÝ ROZVÁDZAČ


POLOHOVIS

- verejné osvetlenie
- sachta
- sachta
- hydrant podzemný
- supátko
- sachta

mapa KN-E
 mapa KN-C



	STREDSLOVENSÁ DISTRIBUČNÁ, o.s. PRÍPRAVA VÝROBY A PROJEKTY	Dátum: 03/2022
	13537 - Bobrov - Breziny - Rozšírenie NNN	Stavba: SSD, o.s.
Názov výkresu: Celková situácia stĺbov	Mierka: 1:500	Formát: B x A4
Kreslí: Ing. Vladimír Bábik	Zlep. projektant: Ing. Jozef Buchta	Číslo výkresu: 2
Ing. Vladimír Bábik	Ing. Jozef Buchta	PRS

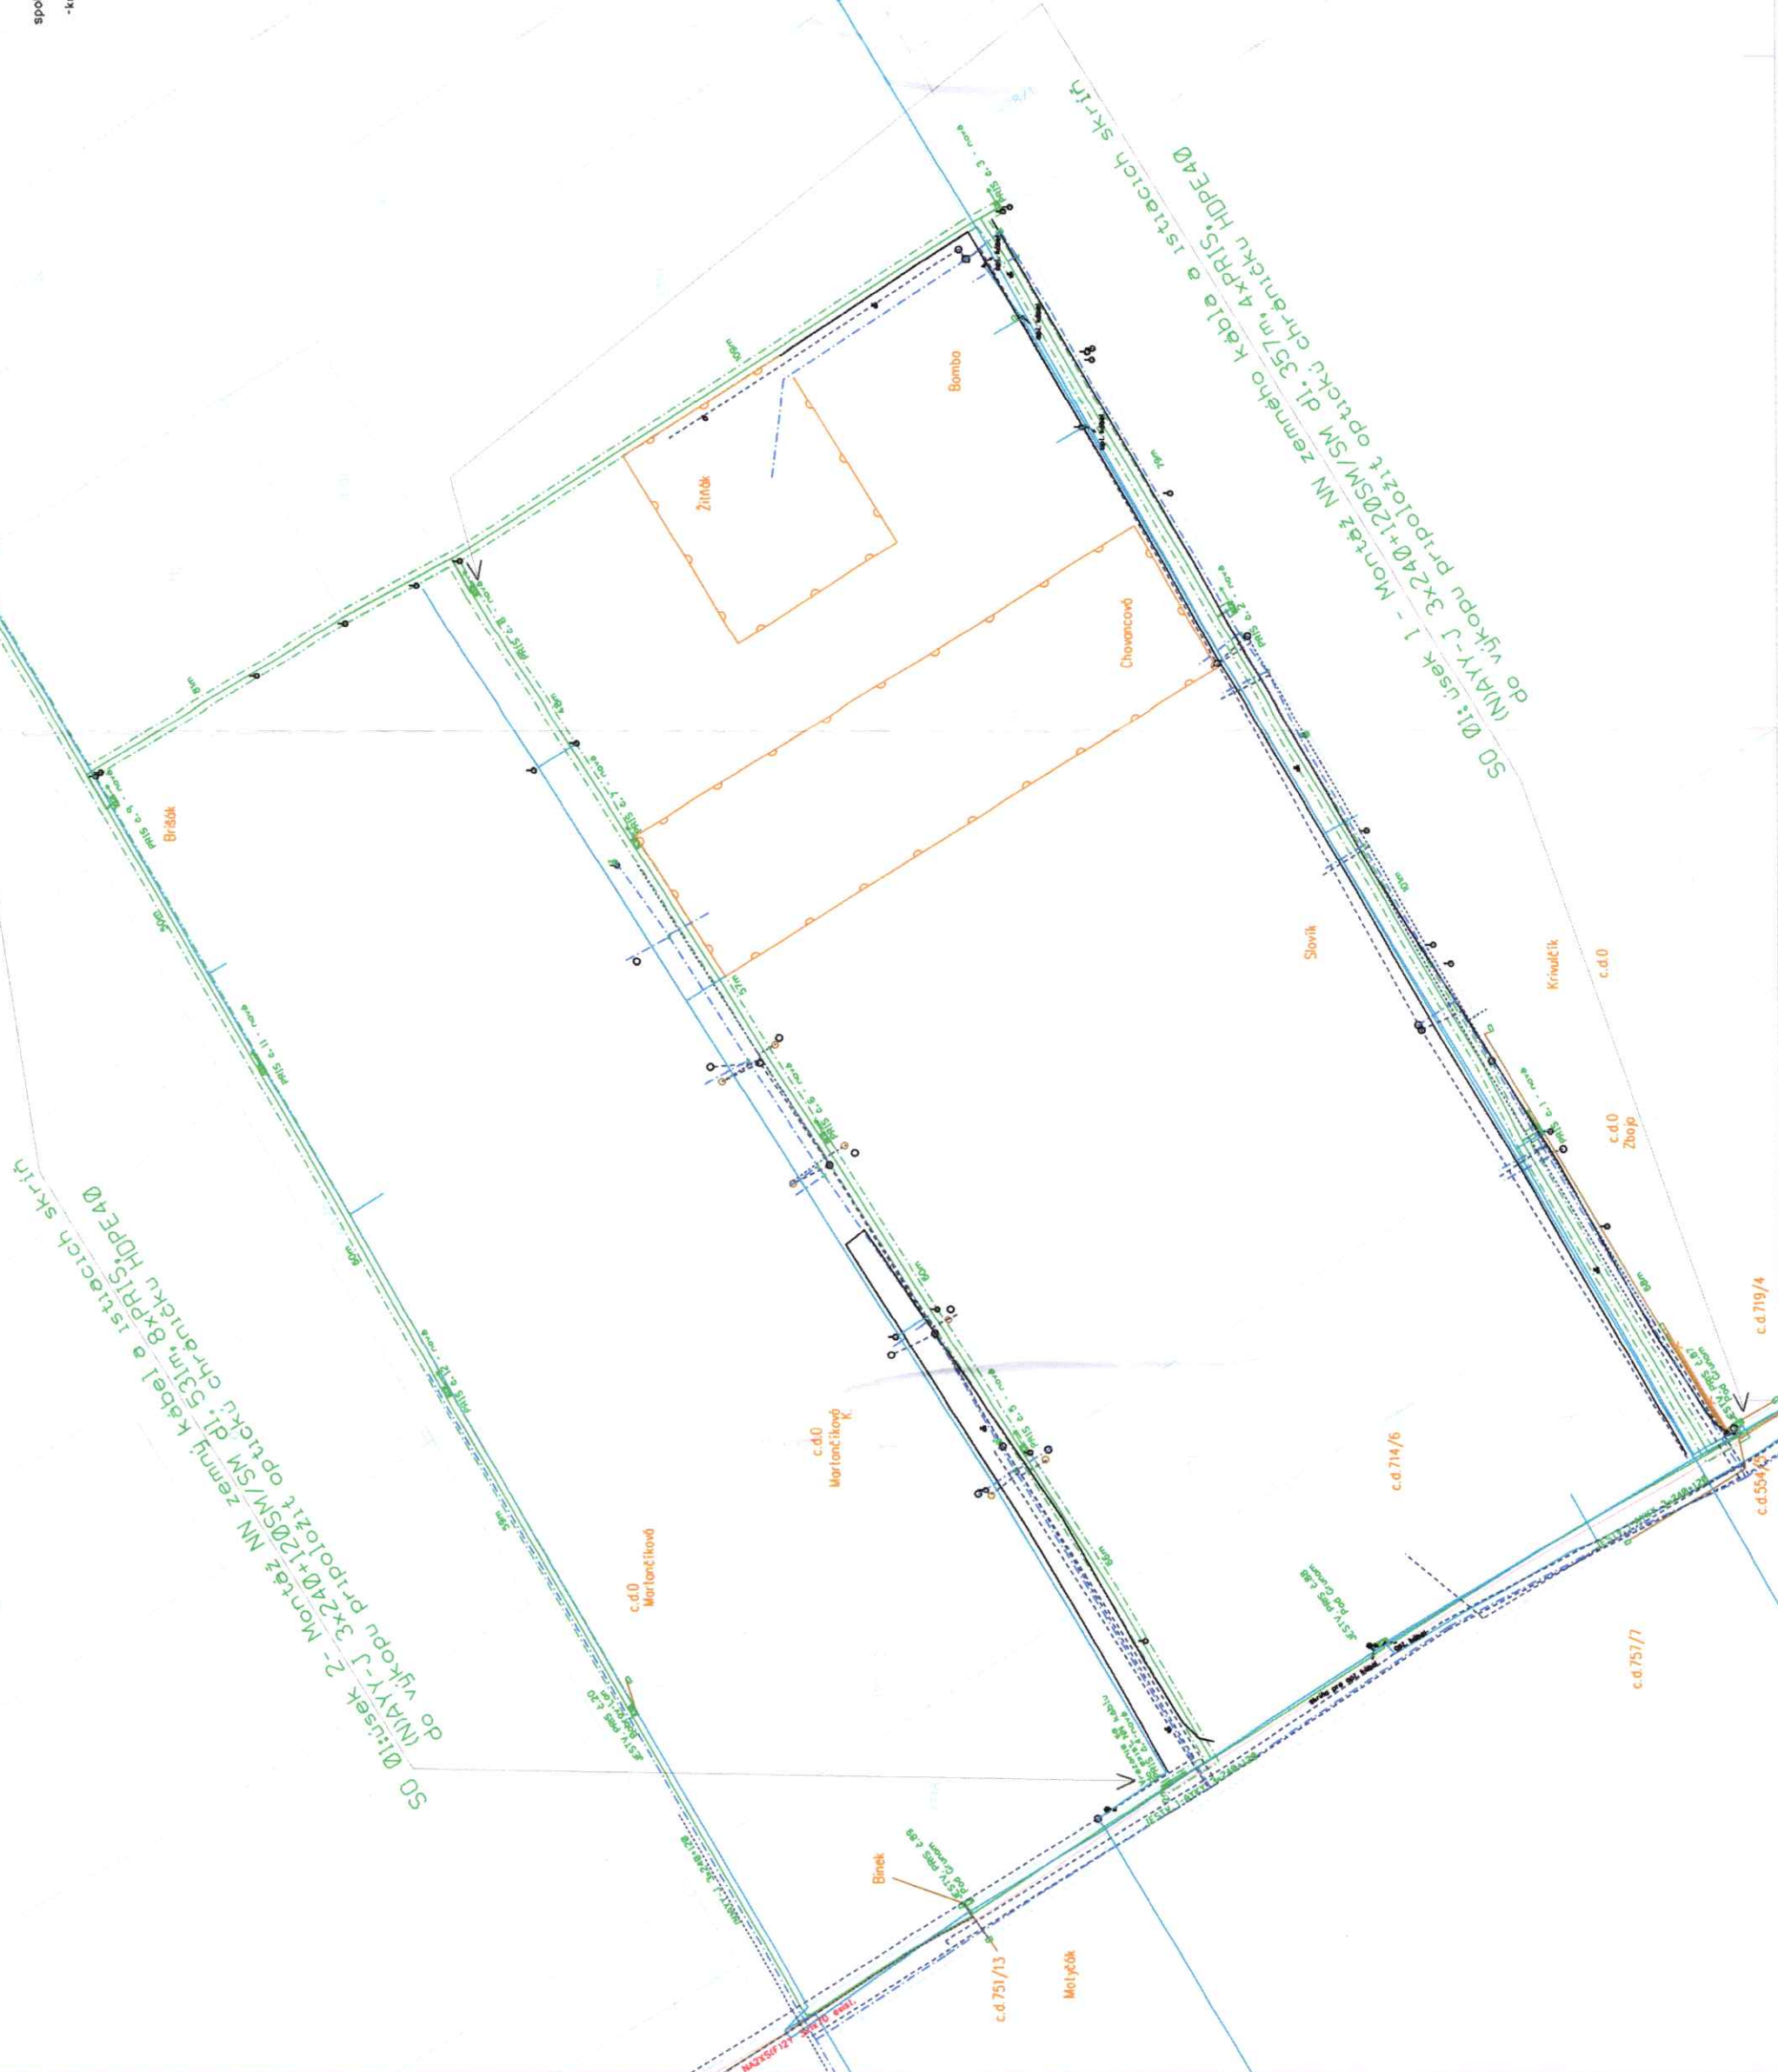


