

O B E C B O B R O V

stavebný úrad

Námestie sv. Jakuba 173/3, 029 42 Bobrov

Číslo: SOcU/21/1273/BO-1

V Bobrove, dňa 20. decembra 2021

Vybavuje: Ing. K. Kolčák

Tel. číslo: 5581105, 0945 502 110

Vec: Oznámenie o začatí územného konania a nariadenie ústneho pojednávania podľa § 36 ods. 1 a 4, a v súlade s § 61. odst. 4 zákona č. 50/1976 Zb. o územnom plánovaní a stavebnom poriadku /stavebný zákon/ v znení neskorších predpisov verejnou vyhláškou.

Dňa **09. decembra 2021** podal navrhovateľ **Stredoslovenská distribučná a.s., IČO 36 442 151, Pri Rajčianke 2927/8, 010 47 Žilina**, na Obec Bobrov, ako príslušný stavebný úrad návrh na vydanie stavebného povolenia na stavbu „**13537-Bobrov-Breziny-rozšírenie NNK**“ na pozemkoch parcely C-KN č. **4477, 4475, 1710/21, 1710/18, 1710/18, 1710/18, 1710/10, 1710/26, 1710/85, 1710/42, 1710/41, 1710/40, 1710/39, 1710/38, 1710/37, 1710/63, 4476**, a parcely E-KN č. **4477, 4475, 1712, 1711, 1710, 4476** a ďalšie, nakoľko ide o **líniovú stavbu** /podľa popisu nižšie/ v katastrálnom území **Bobrov**, obec **Bobrov**, okres **Námestovo**.

Uvedeným dňom bolo začaté spojené územné a stavebné konanie.

Popis stavby: Jedná sa o VN prípojku pre novú kioskovú trafostanicu z VN vzdušnej linky č. 220. Odbočenie bude zrealizované z navrhovaného betónového podperného bodu VN1, podľa situačného výkresu. Nová odbočka bude k vzdušnému VN vedeniu pripojená samostatným izolovanými vodičmi BZSV 3x1x70 22kV pomocou svoriek pre práce pod napätím PPN (Fargo). V mieste odbočenia je potrebné realizovať demontáž exist. dreveného jednoduchého podperného bodu Ip. Navrhovaná VN vzdušná prípojka pre novú trafostanicu sa vyhotoví novým VN závesným káblom DISTRI 3x50+50. Pre pripojenie nového VN kábla k VN rozvádzaču navrhovanej trafostanice sa použijú samostatné vnútorné káblové tienené konektory CTS 630A vrátane tienených zvodičov prepätia CTKSA 24kV. Ochranné opletenia VN káblov je potrebné pripojiť na ochrannú spoločnú uzemňovaciu sústavu trafostanice.

Obec Bobrov v zast. starostom Ing. Antonom Grobarčíkom, ako miestne príslušný stavebný úrad (ďalej len „stavebný úrad“) podľa § 5 zákona č. 608/2003 Z. z. o štátnej správe pre územné plánovanie, stavebný poriadok a bývanie a o zmene a doplnení zákona č. 50/1976 Zb. o územnom plánovaní a stavebnom poriadku (ďalej len „stavebný zákon“) v znení neskorších predpisov, podľa § 117 a § 36 ods. 4) a § 61 ods. 4) stavebného zákona, týmto oznamuje začatie zlúčeného územného a stavebného konania dotknutým orgánom a známym účastníkom konania, a súčasne nariaďuje na prerokovanie návrhu ústne pojednávania a miestne šetrenie na deň

18. januára 2022 /utorok/ o 10⁰⁰ hodine
so stretnutím účastníkov v budove OcÚ v Bobrove.

Účastníci konania môžu svoje námietky a pripomienky k návrhu uplatniť najneskoršie pri ústnom pojednávaní, inak sa na ne neprihliadne. V rovnakej lehote oznámia svoje stanoviská dotknuté orgány a príslušná obec. Ak v určenej lehote účastníci konania svoje stanoviská neoznámia podľa § 61 ods. 6 stavebného zákona má sa za to, že so stavbou z hľadiska ním sledovaných záujmov súhlasia.

Ak sa nechá niektorý z účastníkov konania zastupovať, predloží jeho zástupca písomnú plnú moc s overením podpisu toho účastníka konania, ktorý sa necháva zastupovať.

Do podkladov rozhodnutia možno nahliadnuť na Spoločnom obecnom úrade Zákamenné, Ul. Hattalova 1087, Námestovo počas stránkových dní /pondelok - piatok/ a pri ústnom pojednávaní. Zároveň odporúčame dohodnúť si prípadné stretnutie a nazeranie do spisu vopred telefonicky alebo mailom aby Vám zamestnanec stavebného úradu mohol byť plne k dispozícii.

UPOZERNENIE: Pri nazeraní do spisov a miestnych konaniach v spojení s ústnym pojednávaním je potrebné dodržiavať aktuálne hygienické opatrenia súvisiace s krízovou situáciou spôsobenou ochorením COVID -19.

Ing. Anton Grobarčík
starosta Obce Bobrov

Toto oznámenie má povahu verejnej vyhlášky, ktorú sa oznamuje začatie konania účastníkom konania v zmysle § 61 ods. 4 stavebného zákona a § 26 zákona č. 71/1967 Zb. o správnom konaní /správny poriadok/ v znení neskorších predpisov správneho poriadku a musí byť vyvesené po dobu 15 dní spôsobom v mieste obvyklým, pričom posledný deň tejto lehoty sa považuje za deň doručenia. Vyvesenie je potrebné zverejniť súčasne iným spôsobom v mieste obvyklým - vyhlásením v rozhlase, prípadne v miestnej tlači a na internete alebo na dočasnej úradnej tabuli správneho orgánu na mieste, ktorého sa konanie týka.

Vyvesené dňa:


Sňaté dňa:.....

Razítko, podpis /orgánu, ktorý potvrdzuje vyvesenie a sňatie/.

.....

Doručí sa:

1. **Stredoslovenská distribučná a.s., Pri Rajčianke 2927/8, 010 47 Žilina**
2. *Regionálny úrad verejného zdravotníctva, Nemocničná 12, 026 01 Dolný Kubín*
3. *Krajský pamiatkový úrad Žilina, Mariánske nám. 19, 010 01 Žilina*
4. *OÚ Námestovo - odbor starostlivosti o ŽP, ref. OH, Miestneho priemyslu 571, 029 01 Námestovo*
5. *OÚ Námestovo - odbor starostlivosti o ŽP, ref. OPK, Miestneho priemyslu 571,, 029 01 Námestovo*
6. *OÚ Námestovo - odbor starostlivosti o ŽP, ref. ŠVS, Miestneho priemyslu 571,, 029 01 Námestovo*
7. *OÚ Námestovo - odbor starostlivosti o ŽP, ref. OO, Miestneho priemyslu 571,, 029 01 Námestovo*
8. *SC ŽSK, Závod Orava, Kubínska 8, 026 80 Dolný Kubín*
9. *SVP, š.p., Odštepny závod Piešťany, Nábrežie I. Krasku 3/834, 921 80 Piešťany*
10. *SPP – distribúcia, a.s., Mlynské nivy 44/b, 825 11 Bratislava 26*
11. *OVS a.s., Ul. Bysterecká 2180, 026 01 Dolný Kubín*
12. *Slovak Telekom a.s., Ul. Bajkalská 28, 817 62 Bratislava*
13. *Energotel, Ján Milca 44, 010 01 Žilina*
14. *Michlovský, s.r.o, Zvolenská cesta 21, 974 05 Banská Bystrica*
15. *Giganet s.r.o., Mierstneho priemyslu 1306/6, 029 01 Námestovo*
16. *UPC brad band slovakia, s.r.o., Ševčenkova 36, P.O. BOX 216, 850 00 Bratislava*
17. *Slovenský pozemkový fond, Búdkova cesta 36, 81715 Bratislava 11*
18. *Kočíšková Johana , 029 42 Bobrov - Vyšný koniec 244*
19. *Kertéssová Eudmila , 040 18 Košice ul. Ukrajinska 24*
20. *Plaštiaková Mária , 949 05 Nitra ul. Krškanska 196/13*
21. *Ing. Slovík Ján, 029 42 Bobrov, Krivý kút 349*
22. *Antalová Bombová Daniela, r. Bombová, 019 01 Ilava - Klobušice, Trenčianska č. 121/42*
23. *Bomba Michal, 913 38 Soblahov č. 283*
24. *Bomba Miroslav, 029 42 Bobrov, Vyšný koniec 186*
25. *Žitňák Martin, Bc. Žitňáková Simona r. Karpel'ová, 029 47 Oravská Polhora č. 364*
26. *JUDr. Brišáková Lenka r. Grebáčová, 029 01 Námestovo ul. Štefánikova 264/30*
27. *Brišák Tomáš, 029 44 Rabča, ul. Radová 465*
28. *Kanderka Jozef, 029 42 Bobrov, Zápotok 320/21*
29. *Chovancová Mária, r. Luscoňová, 029 46 Sihelné č. 267*
30. *Kanderka Ondrej, 029 42 Bobrov, Zápotok 320/21*
31. *Gogolák Vladimír, 026 01 Dolný Kubín, M. Hattalu č. 2160/46*
32. *Čuchorová Veronika, r. Gogol'áková, 027 44 Tvrdošín ul. Spiežová 326/31*
33. *Gogolák Jozef, 029 43 Zubrohlava, Nová Bobrovska 49/6*
34. *Ing. Grobarčík Anton, 029 42 Bobrov, Za kalváriou 426*
35. *Gogolák Matúš, 029 01 Námestovo , J. Kráľa 687/1*
36. *Ostatným účastníkom konania verejnou vyhláškou*
37. *ku spisu*

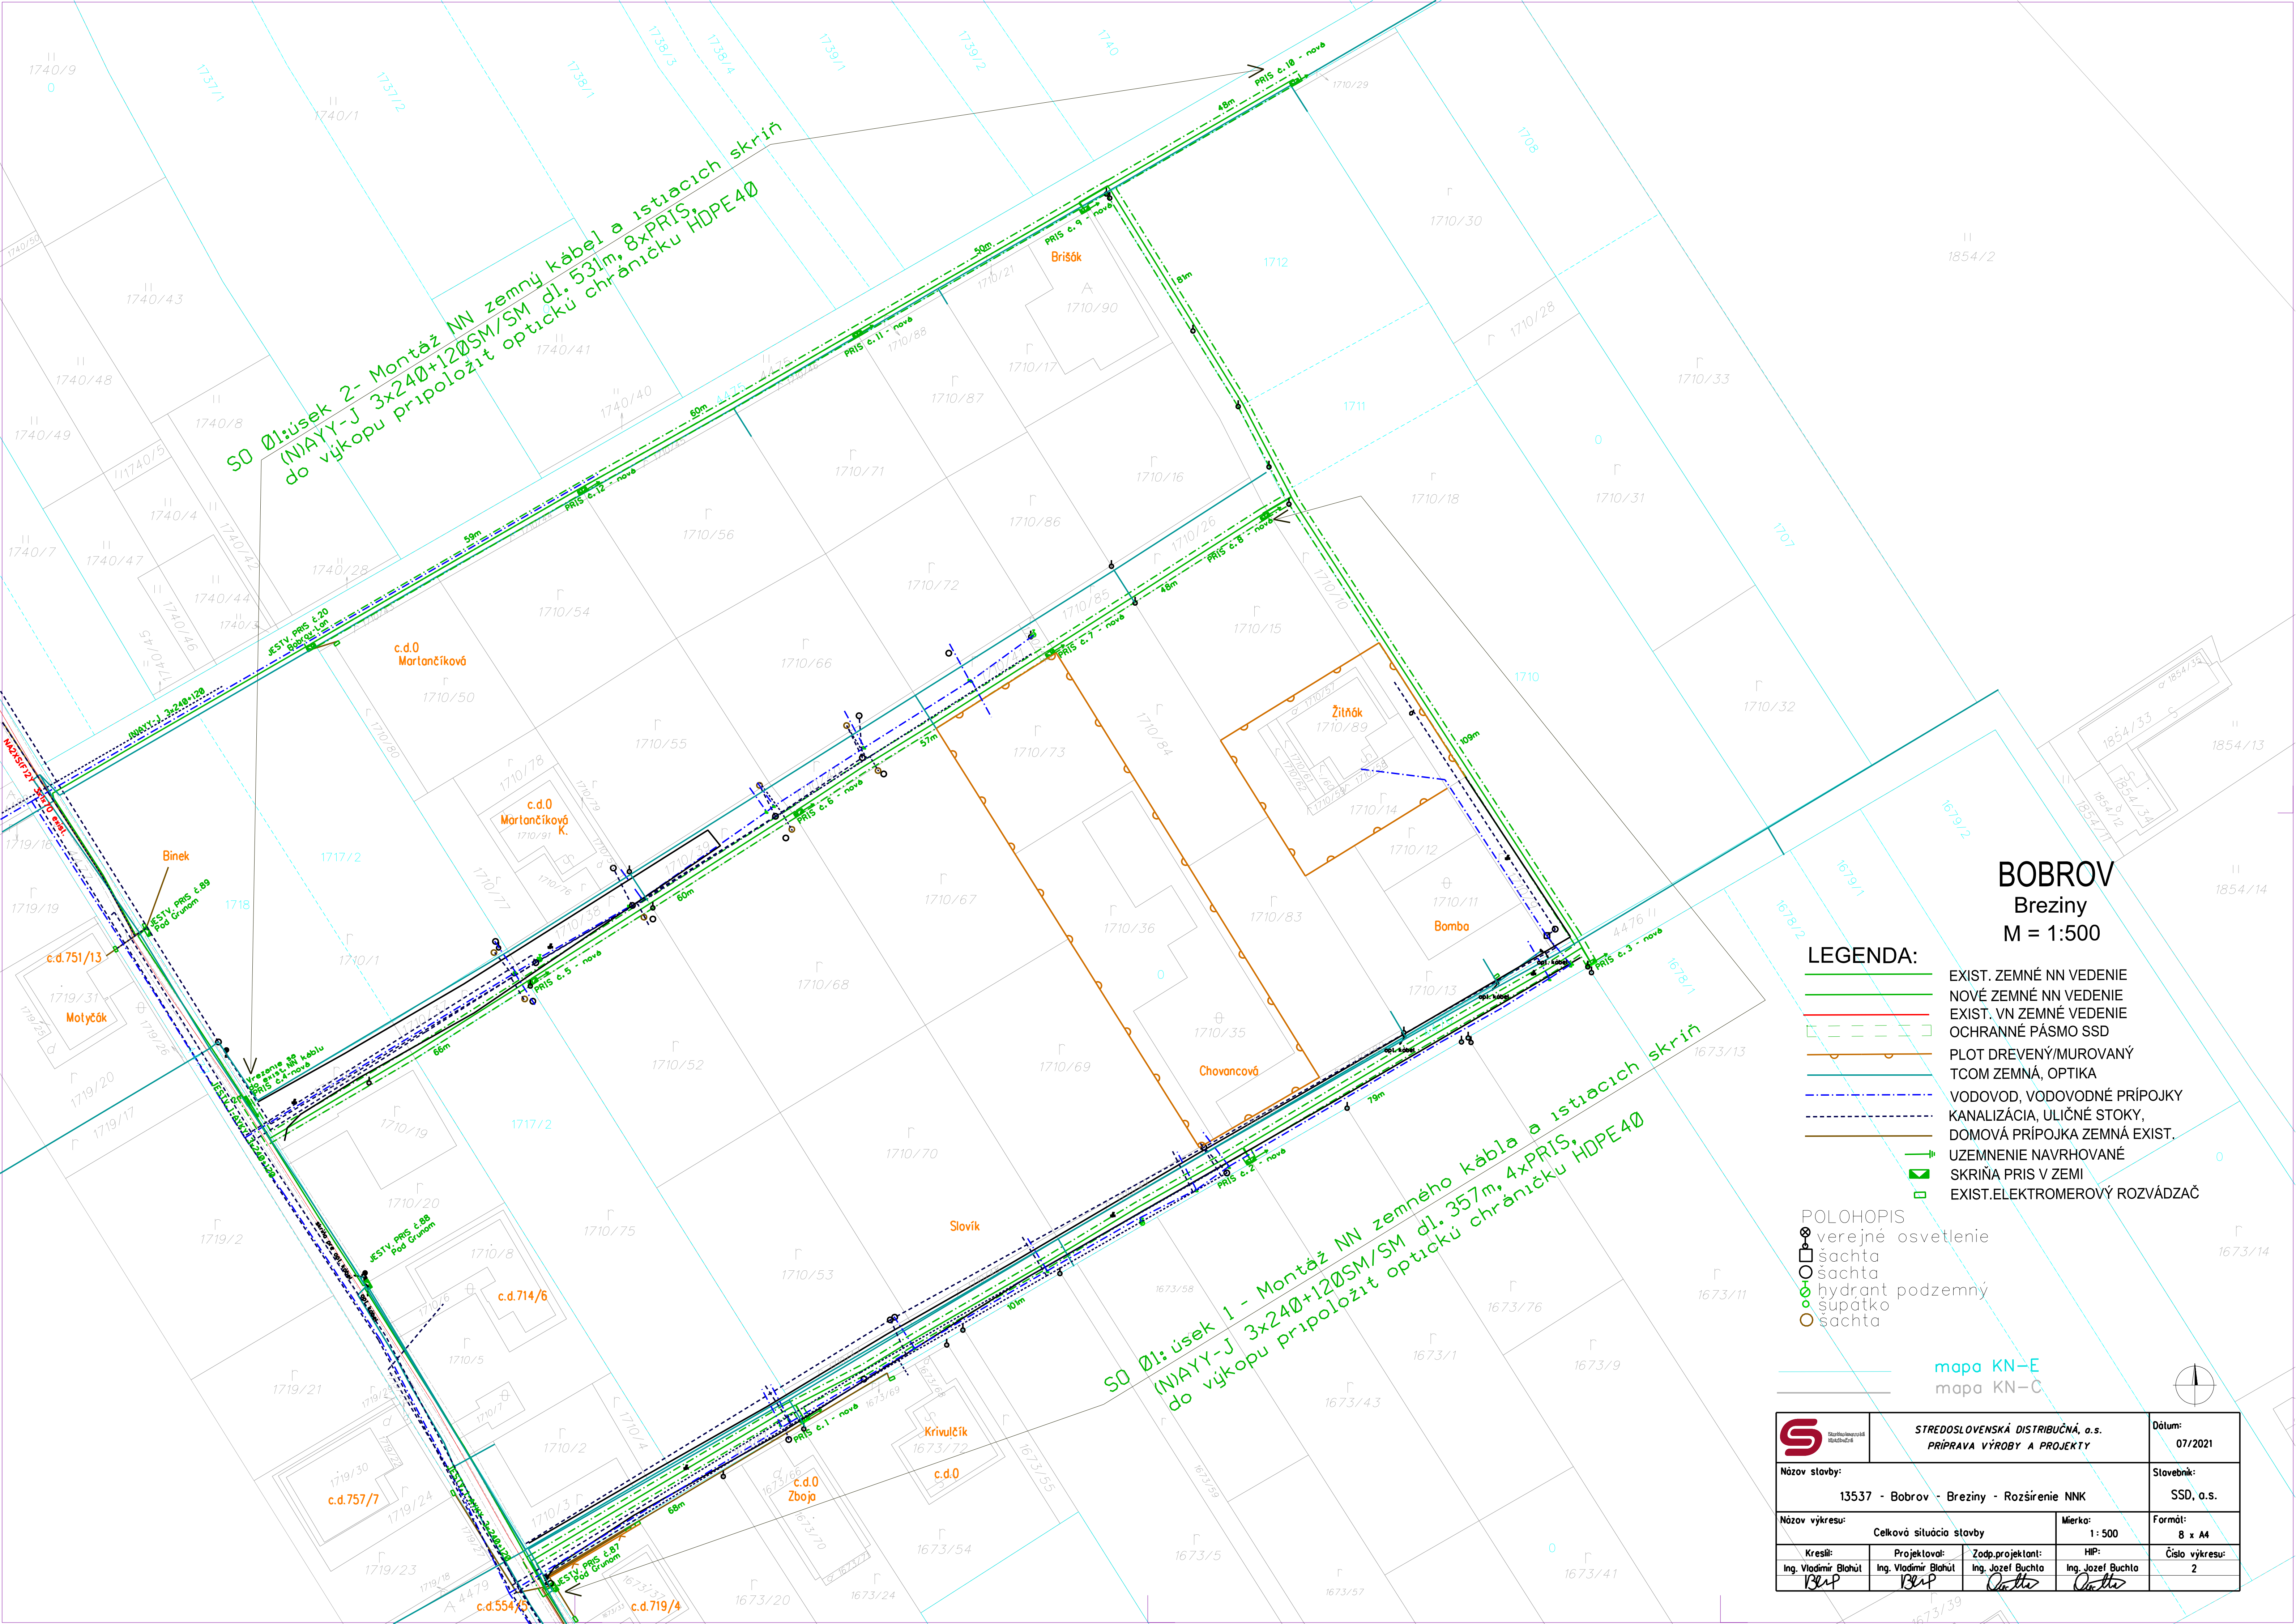

BOBROV
Breziny
M = 1:500

- LEGENDA:**
- EXIST. ZEMNÉ NN VEDENIE
 - NOVÉ ZEMNÉ NN VEDENIE
 - EXIST. VN ZEMNÉ VEDENIE
 - OCHRANNÉ PÁSMO SSD
 - PLOT DREVENÝ/MUROVANÝ
 - TCOM ZEMNÁ, OPTIKA
 - VODOVOD, VODOVODNÉ PRÍPOJKY
 - KANALIZÁCIA, ULIČNÉ STOKY,
 - DOMOVÁ PRÍPOJKA ZEMNÁ EXIST.
 - UZEMNENIE NAVRHOVANÉ
 - SKRÍŇA PRIS V ZEMI
 - EXIST. ELEKTROMEROVÝ ROZVÁDZAČ

- POLOHOPIS**
- verejné osvetlenie
 - šachta
 - šachta
 - hydrant podzemný
 - šupátko
 - šachta

mapa KN=E
mapa KN=C

	STREDSLOVENSKÁ DISTRIBUČNÁ, a.s. PRÍPRAVA VÝROBY A PROJEKTY		Dátum: 07/2021
	Názov stavby: 13537 - Bobrov - Breziny - Rozšírenie NNK		Slavebník: SSD, a.s.
Názov výkresu: Celková situácia stavby		Mierka: 1: 500	Formát: 8 x A4
Kresil: Ing. Vladimír Blahůl <i>Blahůl</i>	Projektovateľ: Ing. Vladimír Blahůl <i>Blahůl</i>	Zodp. projektant: Ing. Jozef Buchta <i>Buchta</i>	HIP: Ing. Jozef Buchta <i>Buchta</i>
Číslo výkresu: 2			